


REPRESENTACIÓN ARQUITECTÓNICA DIGITAL

UNIVERSIDAD DE MONTERRY
OTOÑO 2022
KATIA BREMER PERALES
MATRÍCULA: 585879
DOCENTE: ARQ. MIGUEL ÁNGEL GARCÍA ESCOBAR
GRUPO: JUEVES 7:00 AM

ÍNDICE

PLANTA BAJA.....	ARQ-01
PLANTA ALTA.....	ARQ-02
PLANO DE DESPLANTE DE MUROS.....	DES-01
PLANO DE DEMOLICIONES.....	DEM-01
PLANO DE DEMOLICIONES.....	DEM-02
PLANO DE ACABADOS.....	ACA-01
PRÁCTICA DE RENDERIZADO.....	VIS-01
PRÁCTICA DE RENDERIZADO.....	VIS-02
PRÁCTICA DE RENDERIZADO.....	VIS-03
PRÁCTICA DE RENDERIZADO.....	VIS-04
PRÁCTICA DE ESCALERA 1.....	ESC-01
PLANTA Y ELEVACIÓN DE COCINA.....	CO-01
PRÁCTICA DE CLOSET.....	CL-01

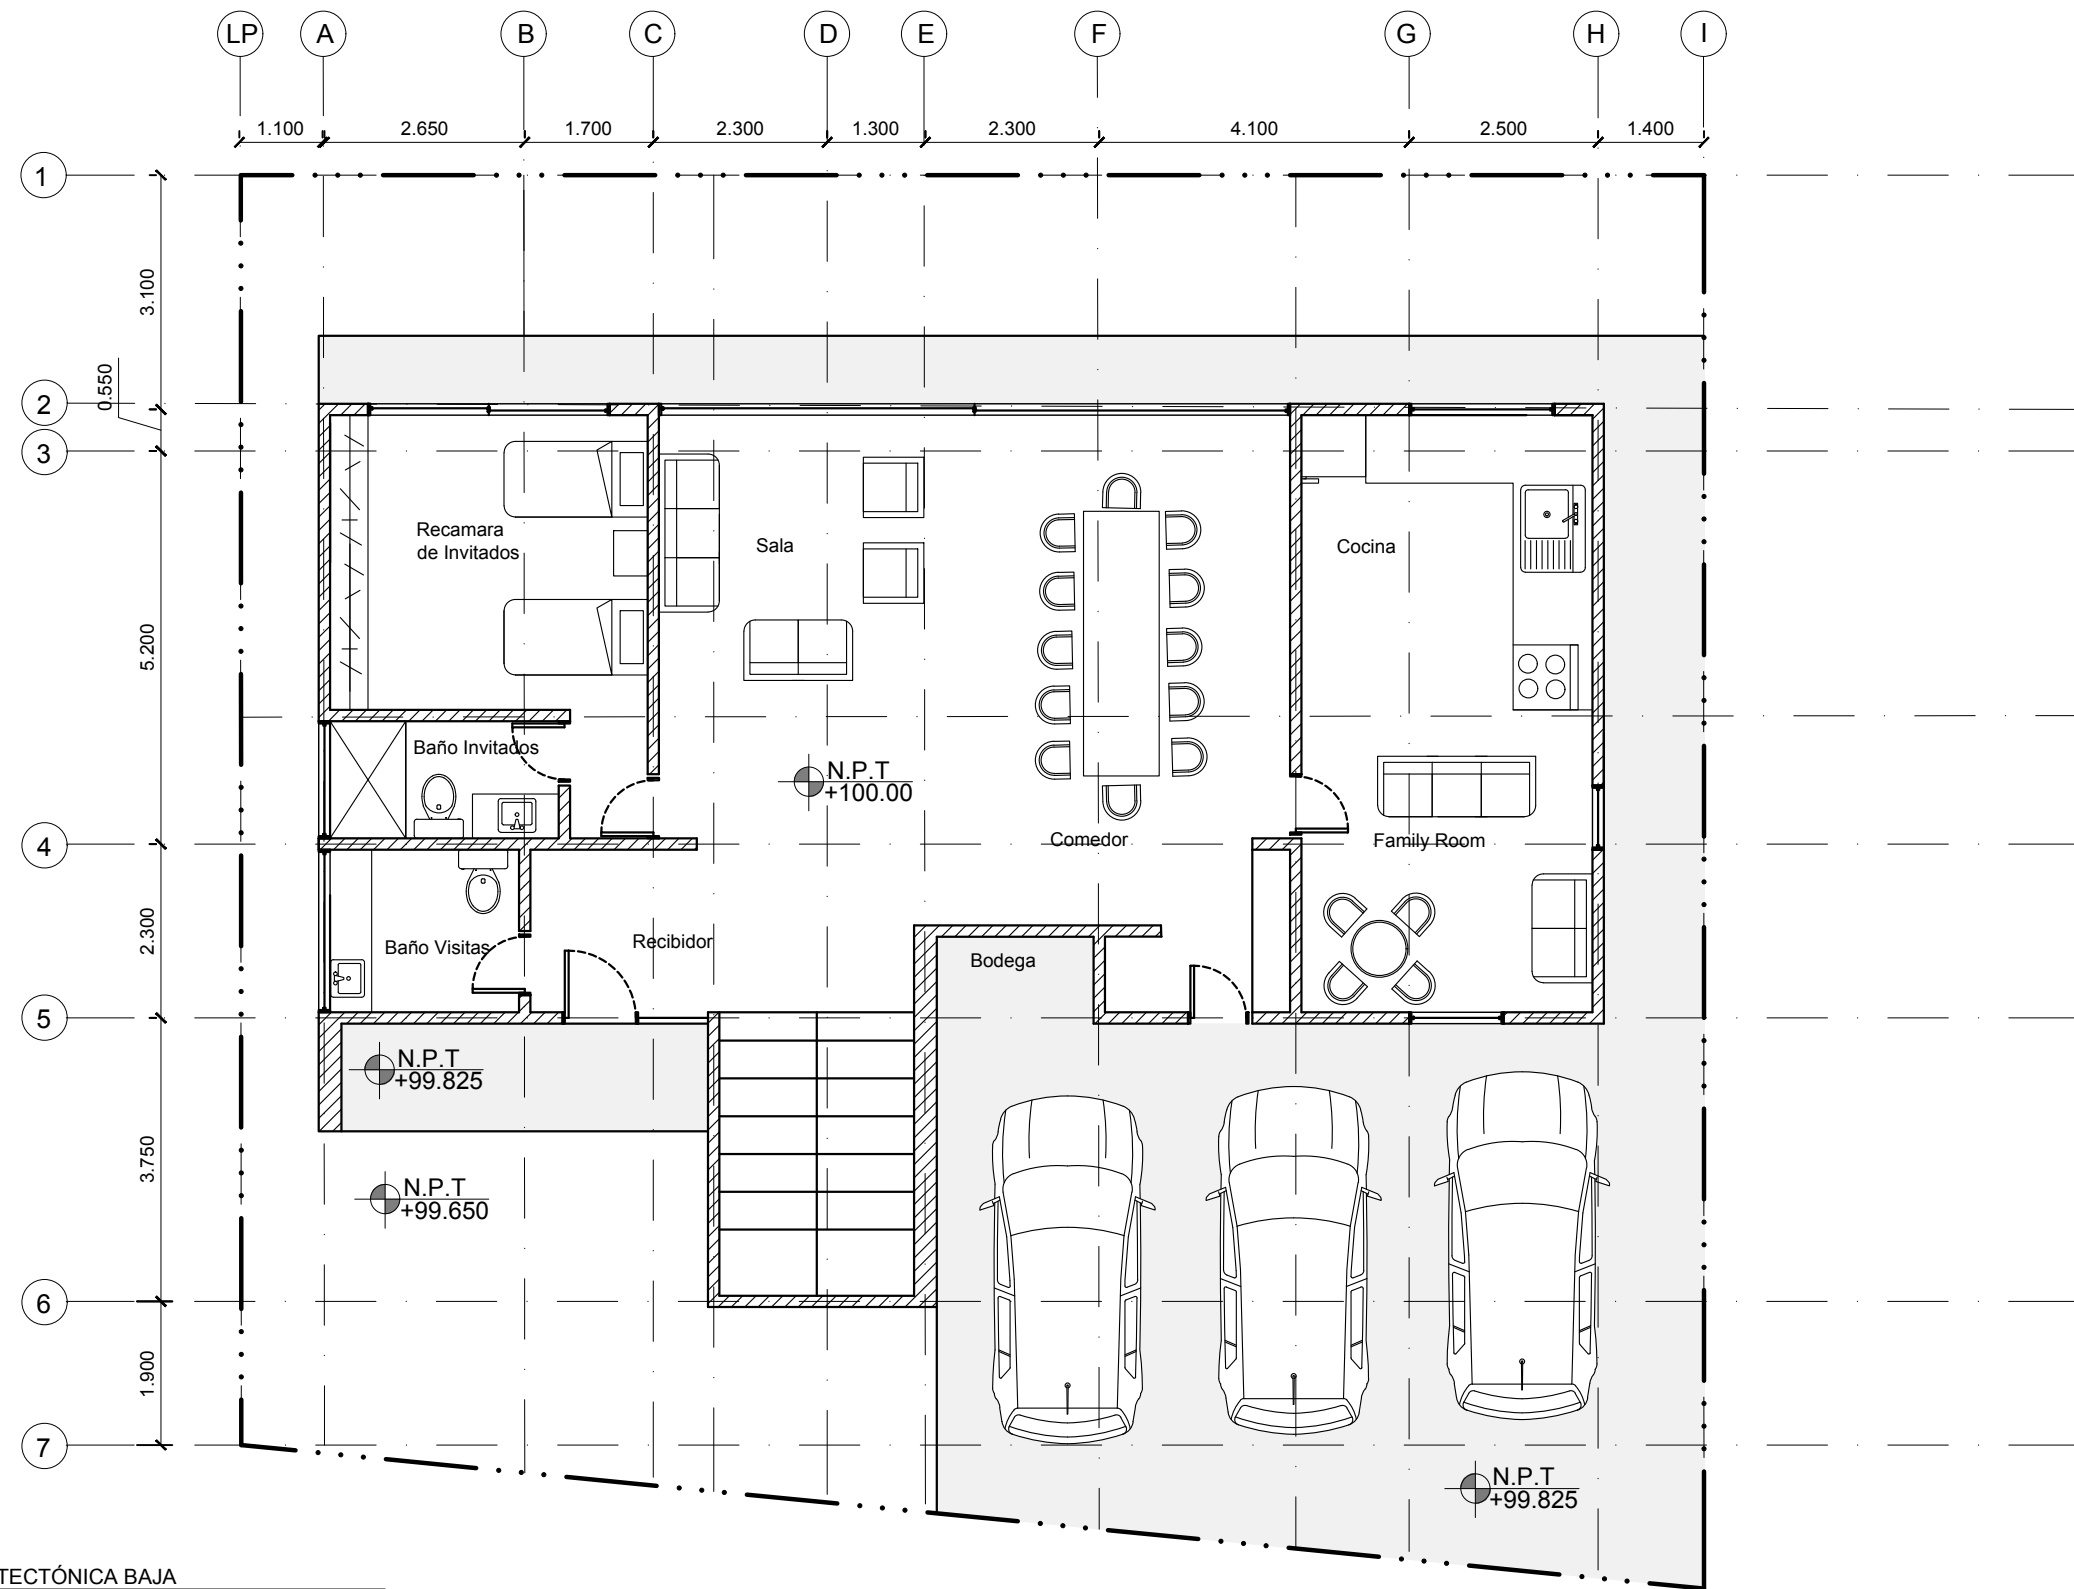

1 PLANTA ARQUITECTÓNICA BAJA
ESCALA 1:100

UDEM

NOMENCLATURA
S.M.A : SEGUN MUESTRA APROBADA
N.N.T : NIVEL NATURAL DE TERRENO
N.P.T : NIVEL DE PISO TERMINADO
N.I.L : NIVEL INFERIOR DE LOSA
N.S.P : NIVEL SUPERIORE DE PRETIL


REVISIONES
Rev: A Cambios: DE ACTUALIZA LA PLANTA BAJA Fechas: 11.08.2022

MATERIA: REPRESENTACIÓN ARQUITECTÓNICA
ALUMNOS: KATIA BREMER PERALES
DOCENTE: ARQ. MIGUEL ÁNGEL GARCÍA ESCOBAR
GRUPO: JUEVES 7:00 AM

PLANO:
PLANTA BAJA

ARQ-01

18 de Agosto 2022

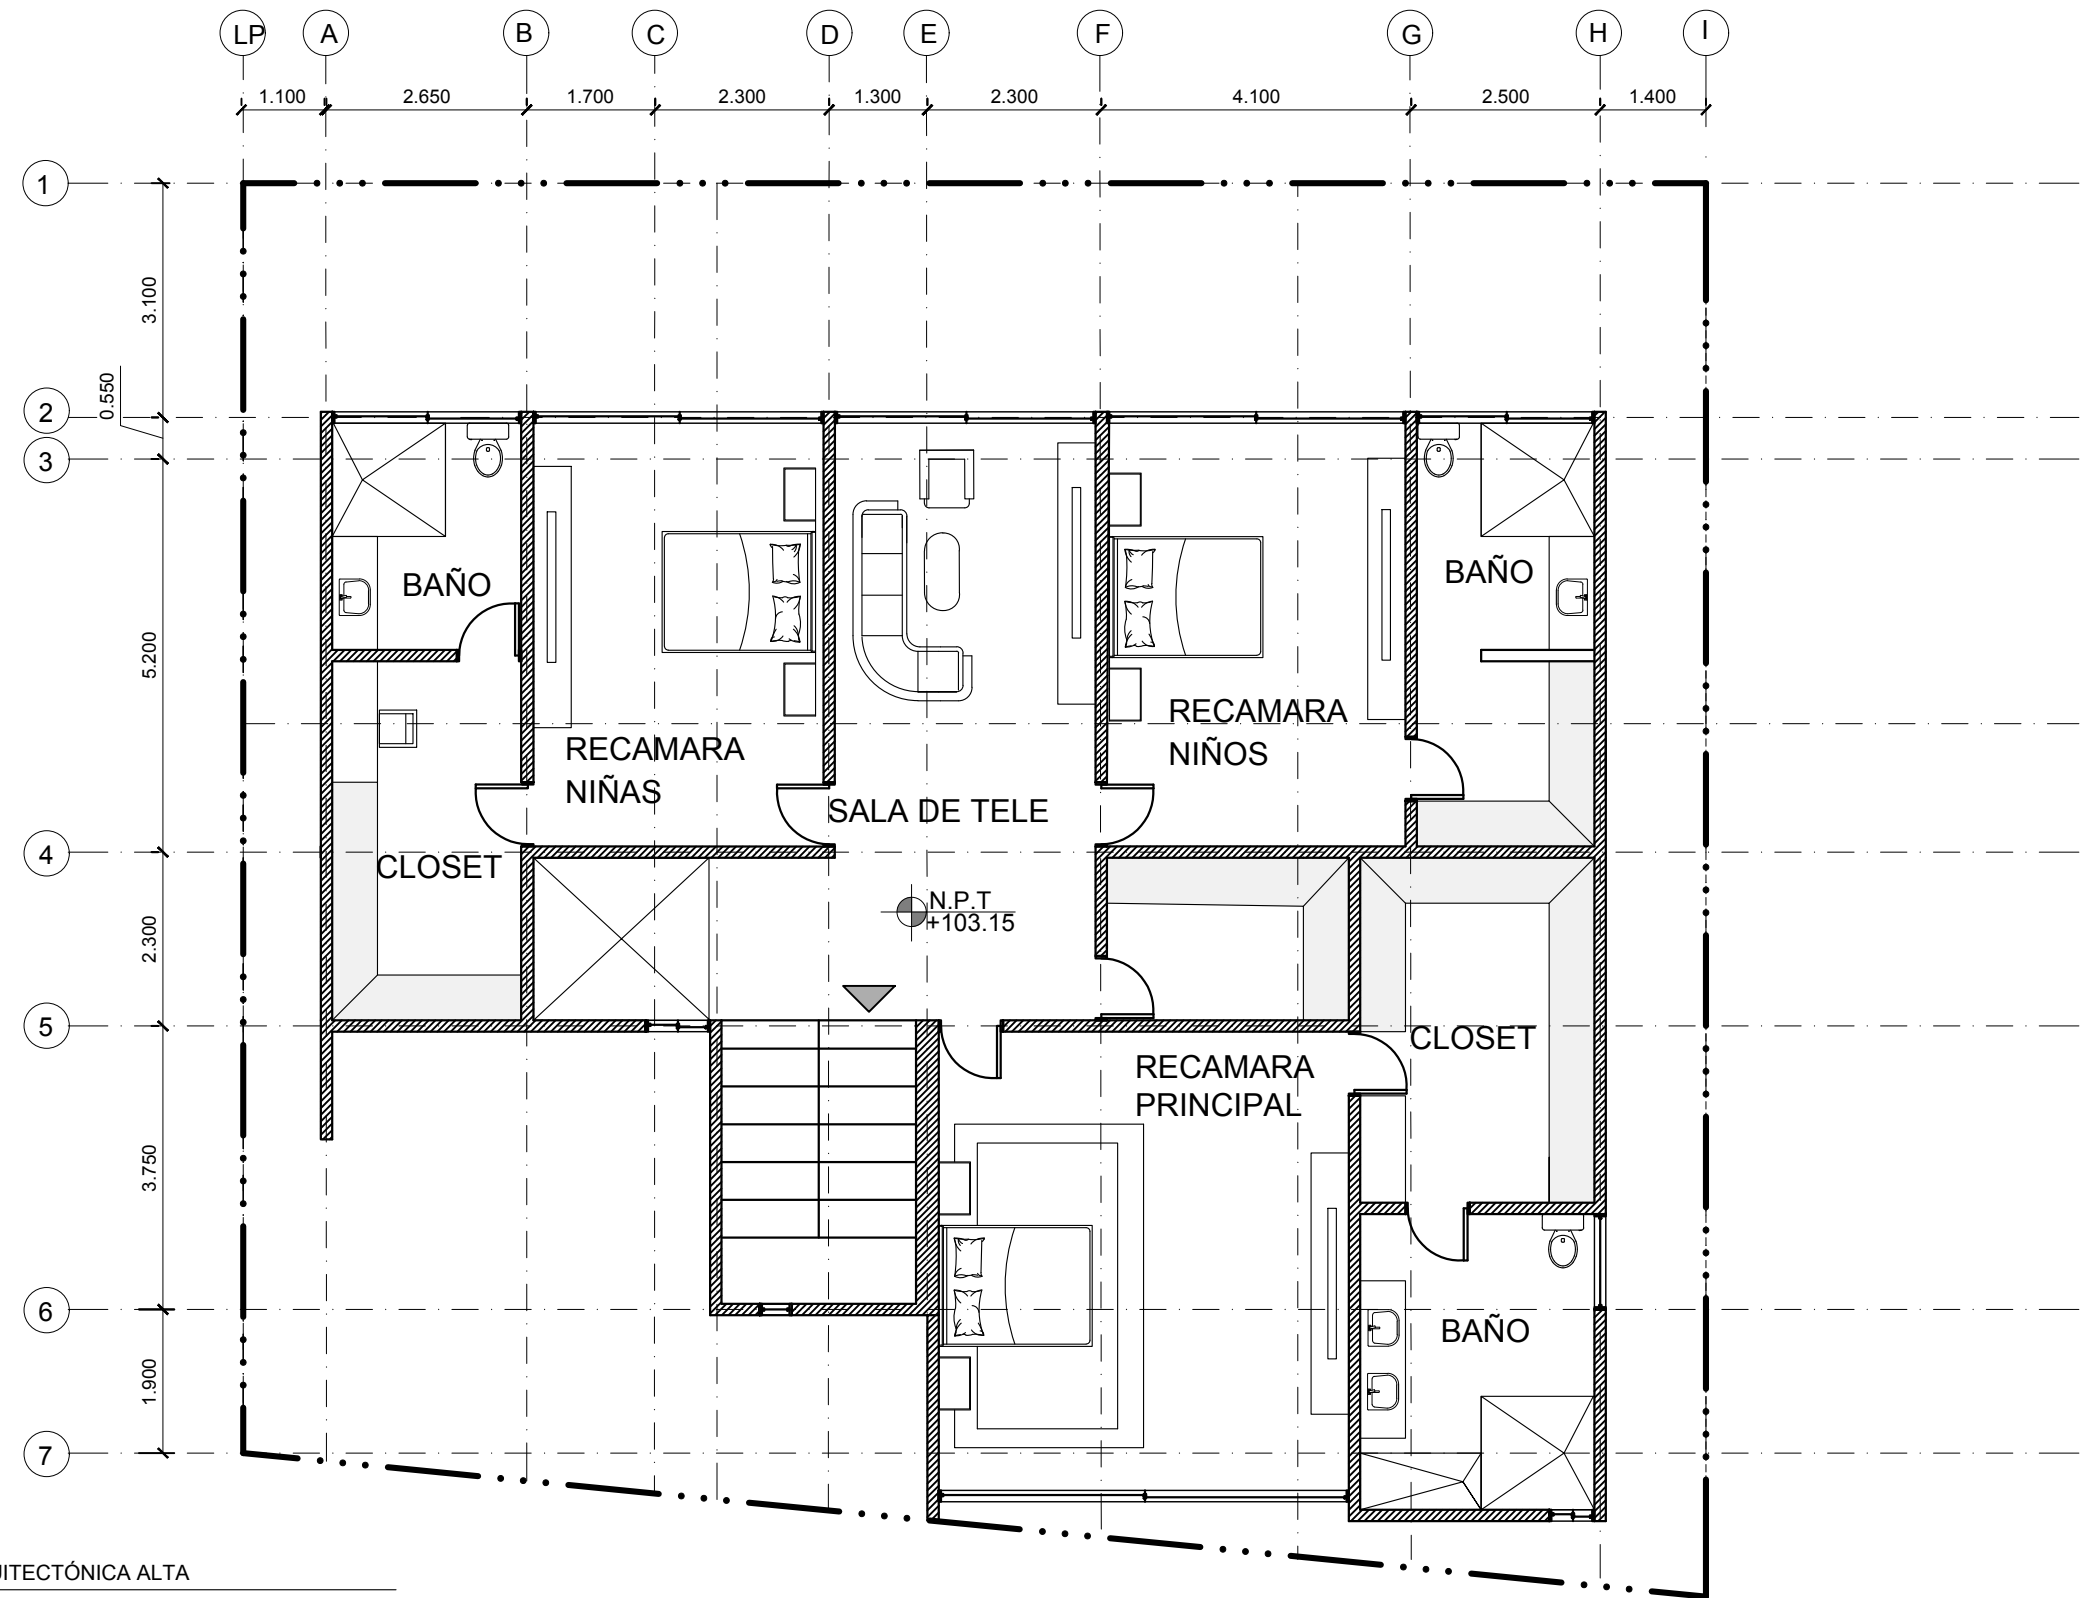

2 PLANTA ARQUITECTÓNICA ALTA
ESCALA 1:100

UDEM

NOMENCLATURA
S.M.A : SEGUN MUESTRA APROBADA
N.N.T : NIVEL NATURAL DE TERRENO
N.P.T : NIVEL DE PISO TERMINADO
N.I.L : NIVEL INFERIOR DE LOSA
N.S.P : NIVEL SUPERIORE DE PRETIL


REVISIONES
Rev: A Cambios: DE ACTUALIZA LA PLANTA BAJA Fechas: 11.08.2022

MATERIA: REPRESENTACIÓN ARQUITECTÓNICA
DOCENTE: ARQ. MIGUEL ÁNGEL GARCÍA ESCOBAR
ALUMNOS: KATIA BREMER PERALES
GRUPO: JUEVES 7:00 AM

PLANO: PLANTA ALTA

ARQ-02

23 de Marzo de 2022

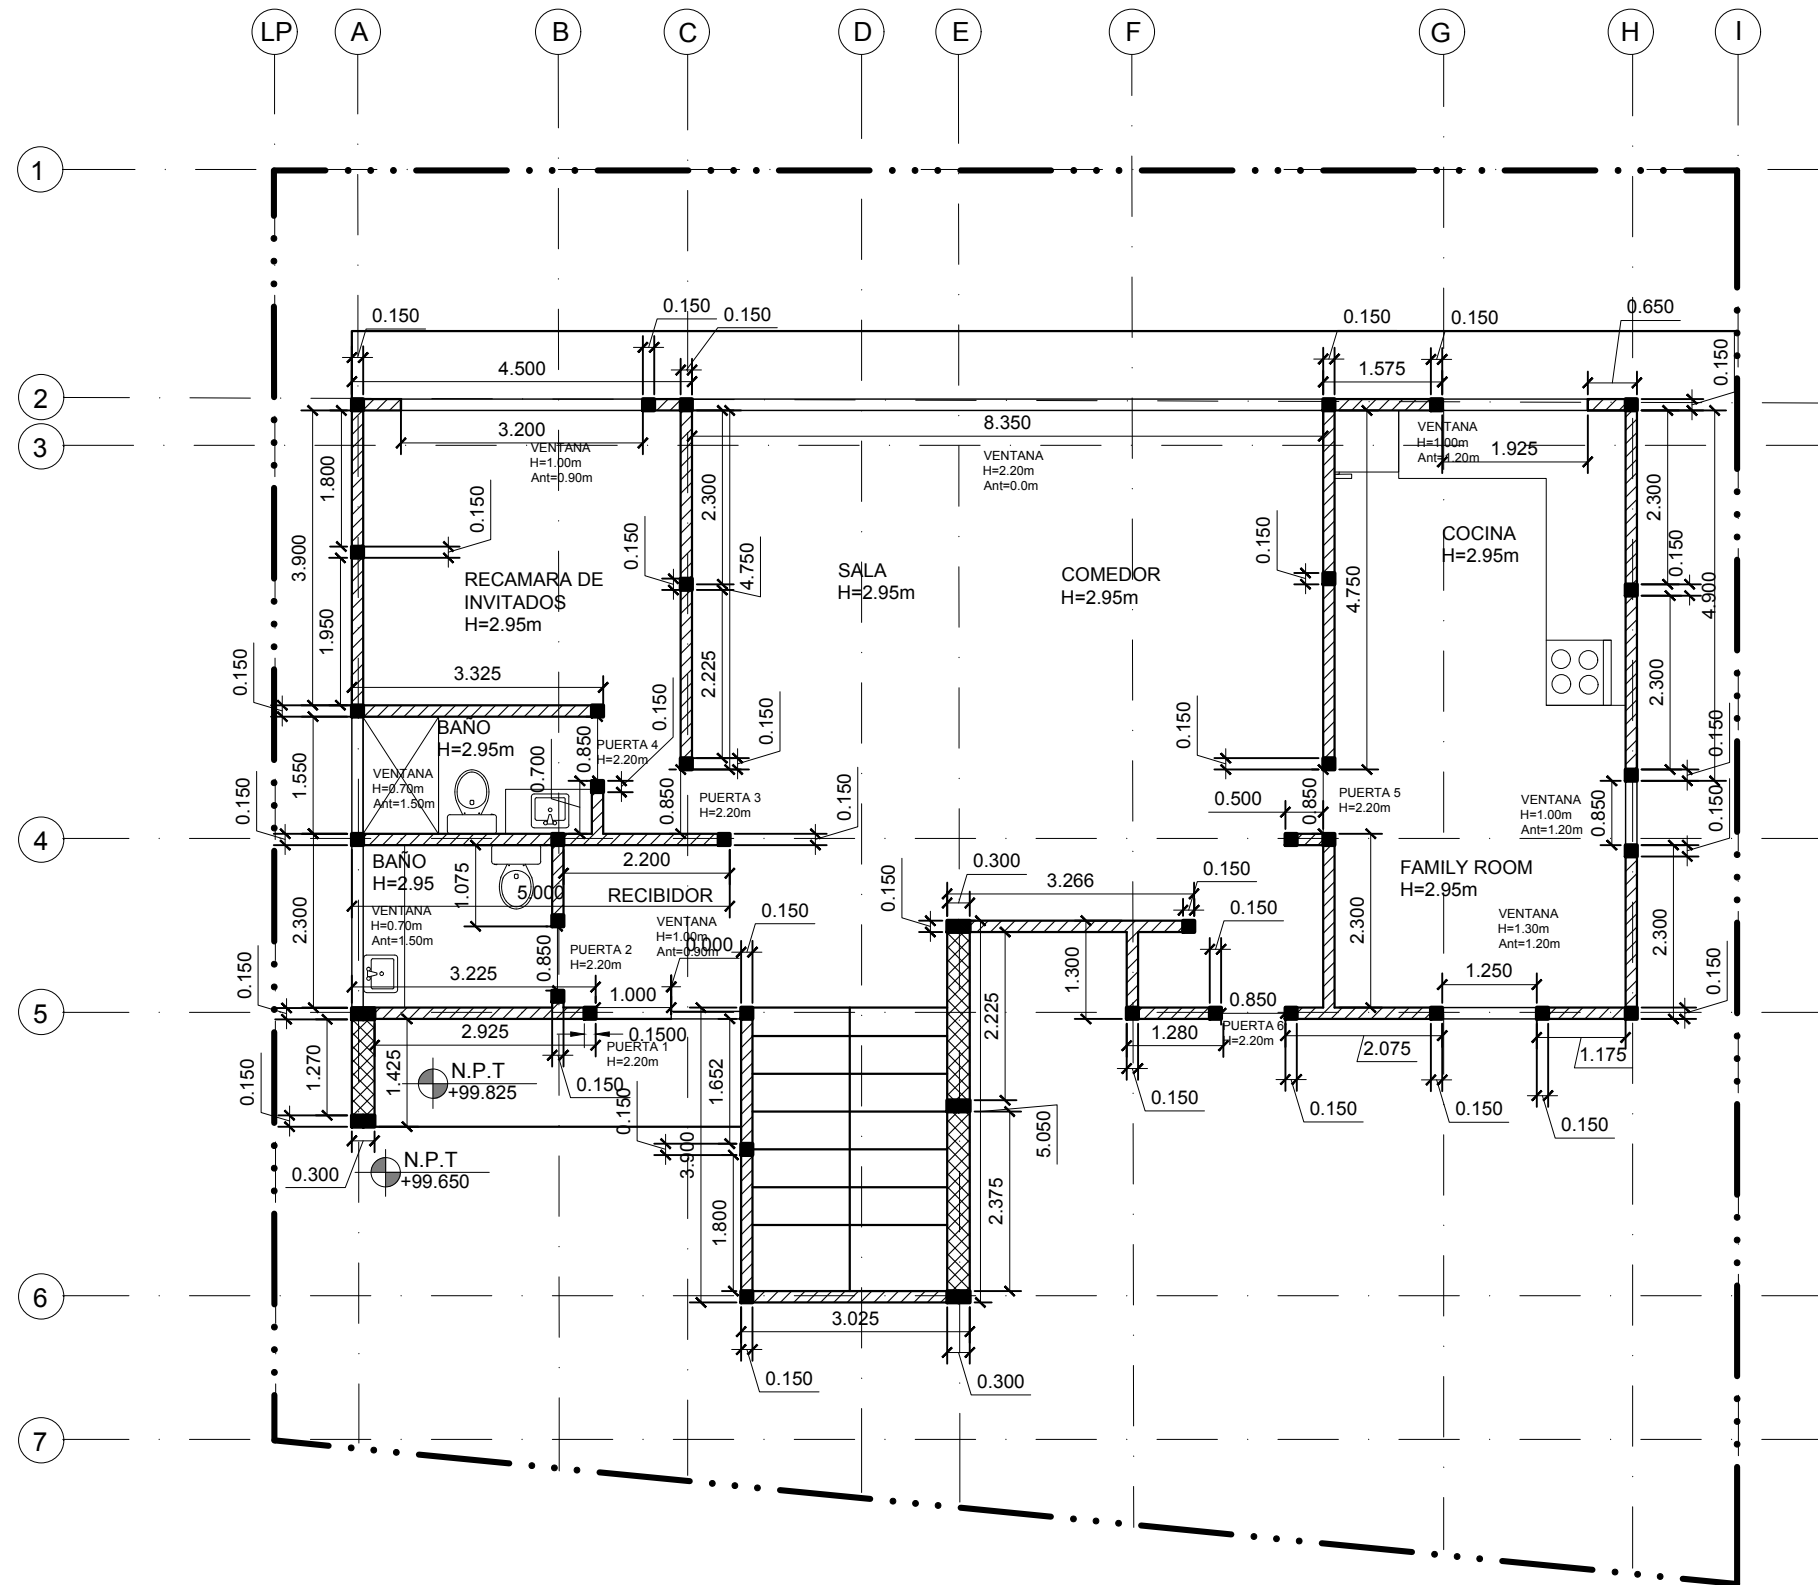

SIMBOLO	DESCRIPCION	CANTIDAD
	MURO DE BLOCK DE CONCRETO DE 15 CM DE ESPESOR	28 PZS 204.89 M2
	CASTILLO DE CONCRETO DE 15CM X 15 CM	34 PZS 17.48 M2
	CASTILLO DE CONCRETO DE 15CM X 30 CM	5 PZS 11.8 M2
	MURO DE BLOCK DE CONCRETO DE 30 CM DE ESPESOR	2 PZS 18.64 M2

1 PLANTA DESPLANTES
ESCALA 1:100

UDEM

NOMENCLATURA
S.M.A : SEGUN MUESTRA APROBADA
N.N.T : NIVEL NATURAL DE TERRENO
N.P.T : NIVEL DE PISO TERMINADO
N.I.L : NIVEL INFERIOR DE LOSA
N.S.P : NIVEL SUPERIORE DE PRETIL

REVISIONES
Rev: A Cambios: DE ACTUALIZA LA PLANTA BAJA Fechas: 11.08.2022

MATERIA: REPRESENTACIÓN ARQUITECTÓNICA
ALUMNOS: KATIA BREMER PERALES
DOCENTE: ARQ. MIGUEL ÁNGEL GARCÍA ESCOBAR
GRUPO: JUEVES 7:00 AM

PLANO: PLANO DE DESPLANTE DE MUROS

DES-01
12 DE SEPTIEMBRE



1 PLANTA DE RECAMARA DE VISITAS EXISTENTE
ESCALA 1:75



2 PLANO DE DEMOLICIONES
ESCALA 1:75

UDEM

NOMENCLATURA
S.M.A : SEGUN MUESTRA APROBADA
N.N.T : NIVEL NATURAL DE TERRENO
N.P.T : NIVEL DE PISO TERMINADO
N.I.L : NIVEL INFERIOR DE LOSA
N.S.P : NIVEL SUPERIORE DE PRETIL


REVISIONES
Rev: A Cambios: DE ACTUALIZA LA PLANTA BAJA Fechas: 07.09.2022

MATERIA: REPRESENTACIÓN ARQUITECTÓNICA ALUMNOS: KATIA BREMER PERALES
DOCENTE: ARQ. MIGUEL ÁNGEL GARCÍA ESCOBAR GRUPO: JUEVES 7:00 AM


PLANO: PLANO DE DEMOLICIONES

DEM-01

12 de Sept de 2022

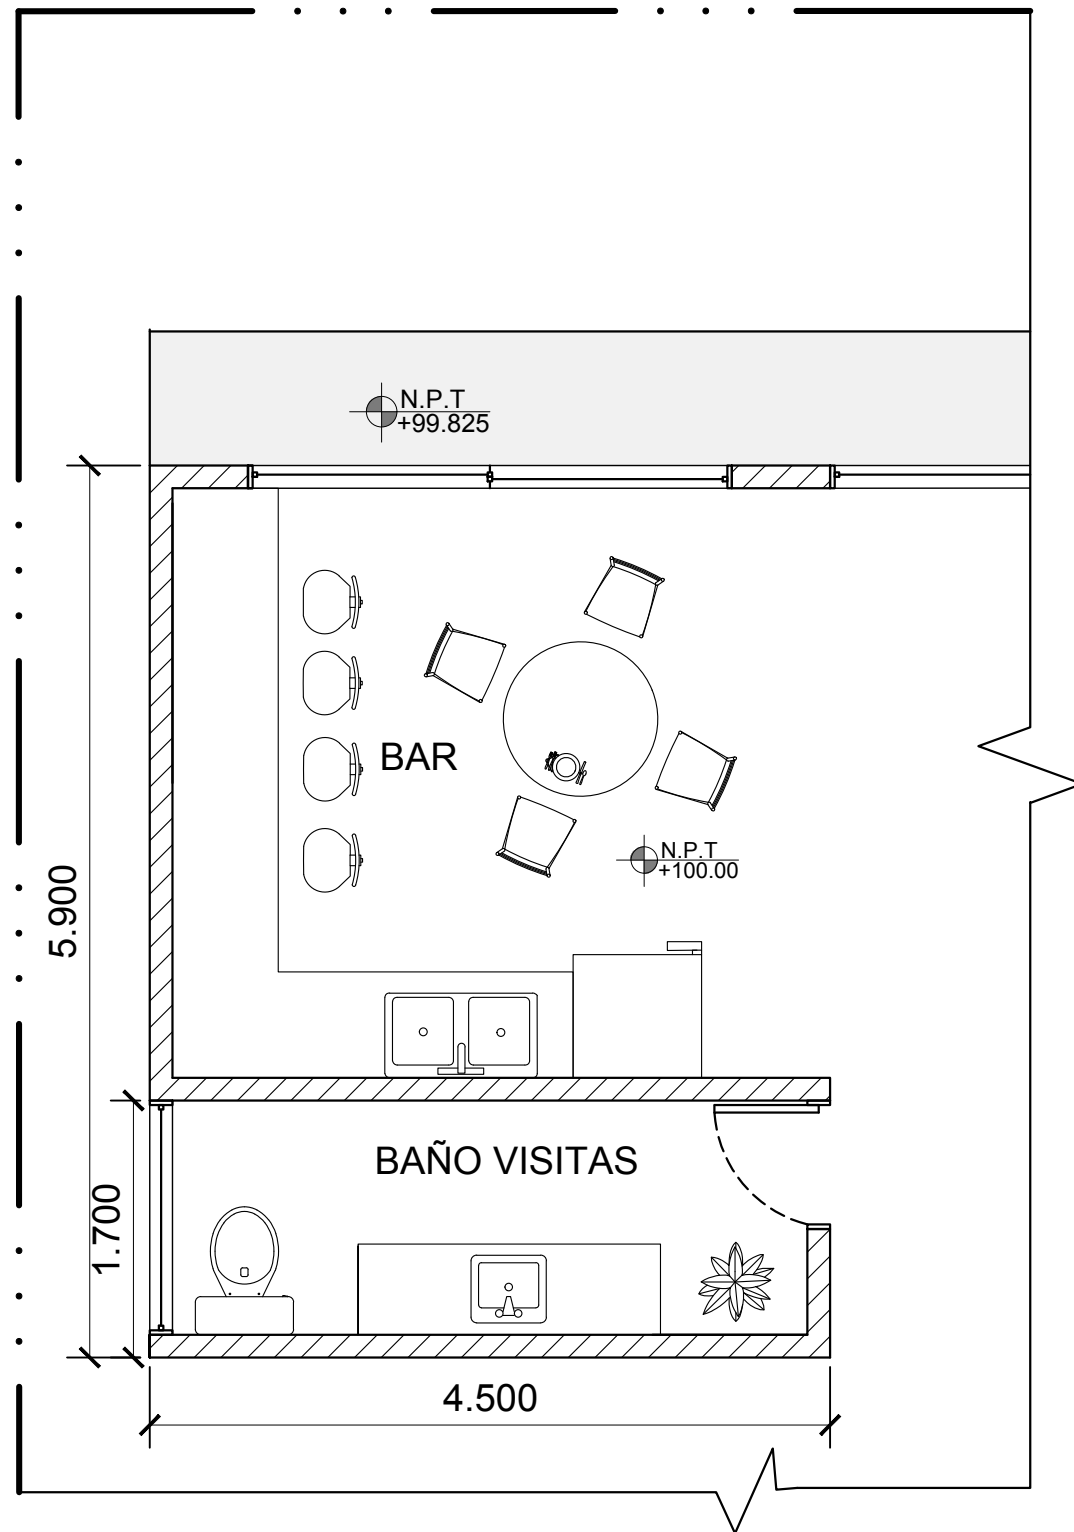

3 PLANO DE BAR PROPUESTO
ESCALA 1:75

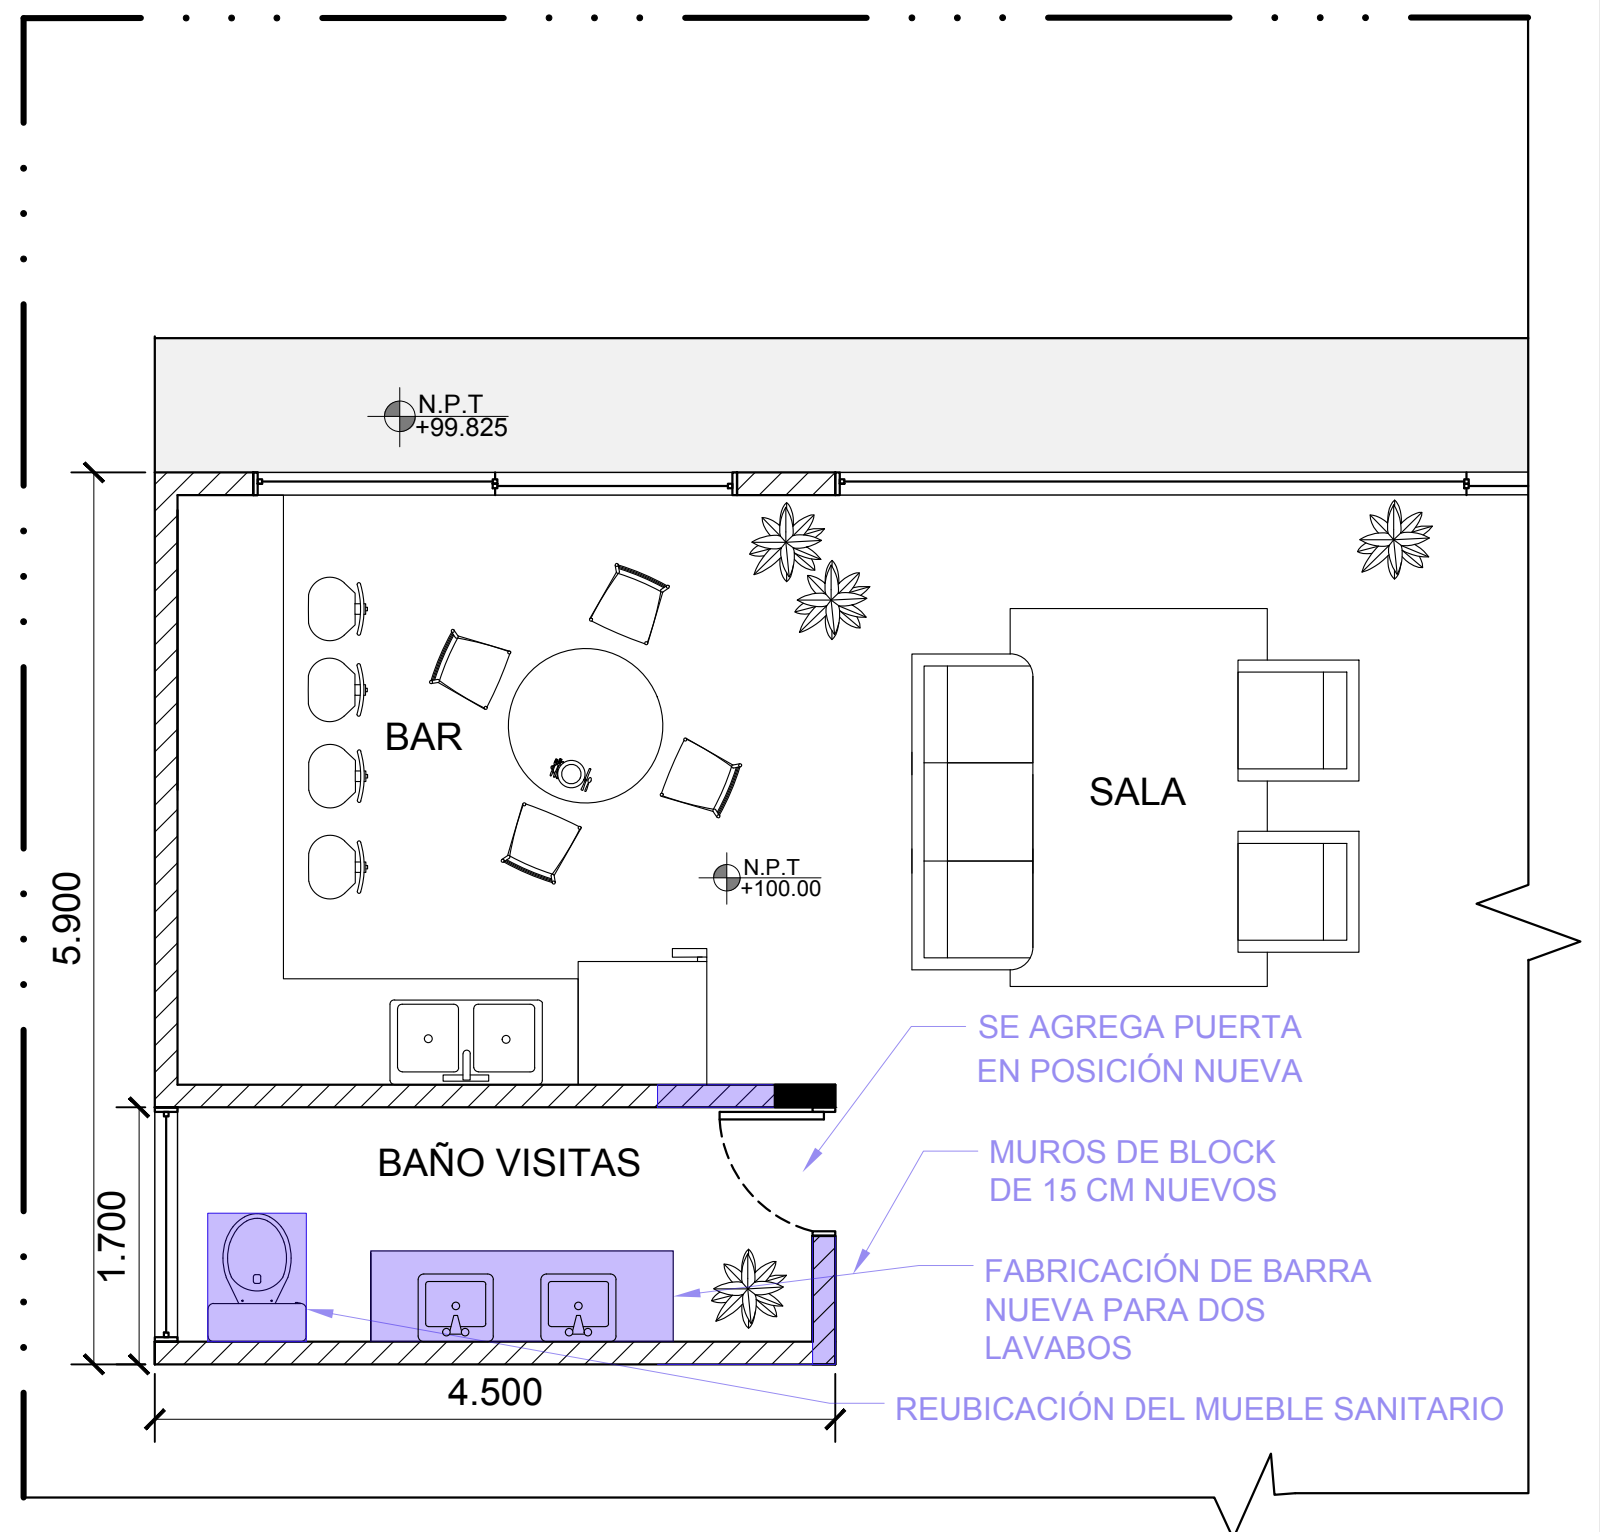

4 PLANO DE ADICIONES
ESCALA 1:75

UDEM


NOMENCLATURA
S.M.A : SEGUN MUESTRA APROBADA
N.N.T : NIVEL NATURAL DE TERRENO
N.P.T : NIVEL DE PISO TERMINADO
N.I.L : NIVEL INFERIOR DE LOSA
N.S.P : NIVEL SUPERIORE DE PRETIL

REVISIONES
Rev: A Cambios: DE ACTUALIZA LA PLANTA BAJA Fechas: 7.09.22


MATERIA: REPRESENTACIÓN ARQUITECTÓNICA
DOCENTE: ARQ. MIGUEL ÁNGEL GARCÍA ESCOBAR
ALUMNOS: KATIA BREMER PERALES
GRUPO: JUEVES 7:00 AM

PLANO: PLANO DE DEMOLICIONES

DEM-02
12 de Sept de 2022

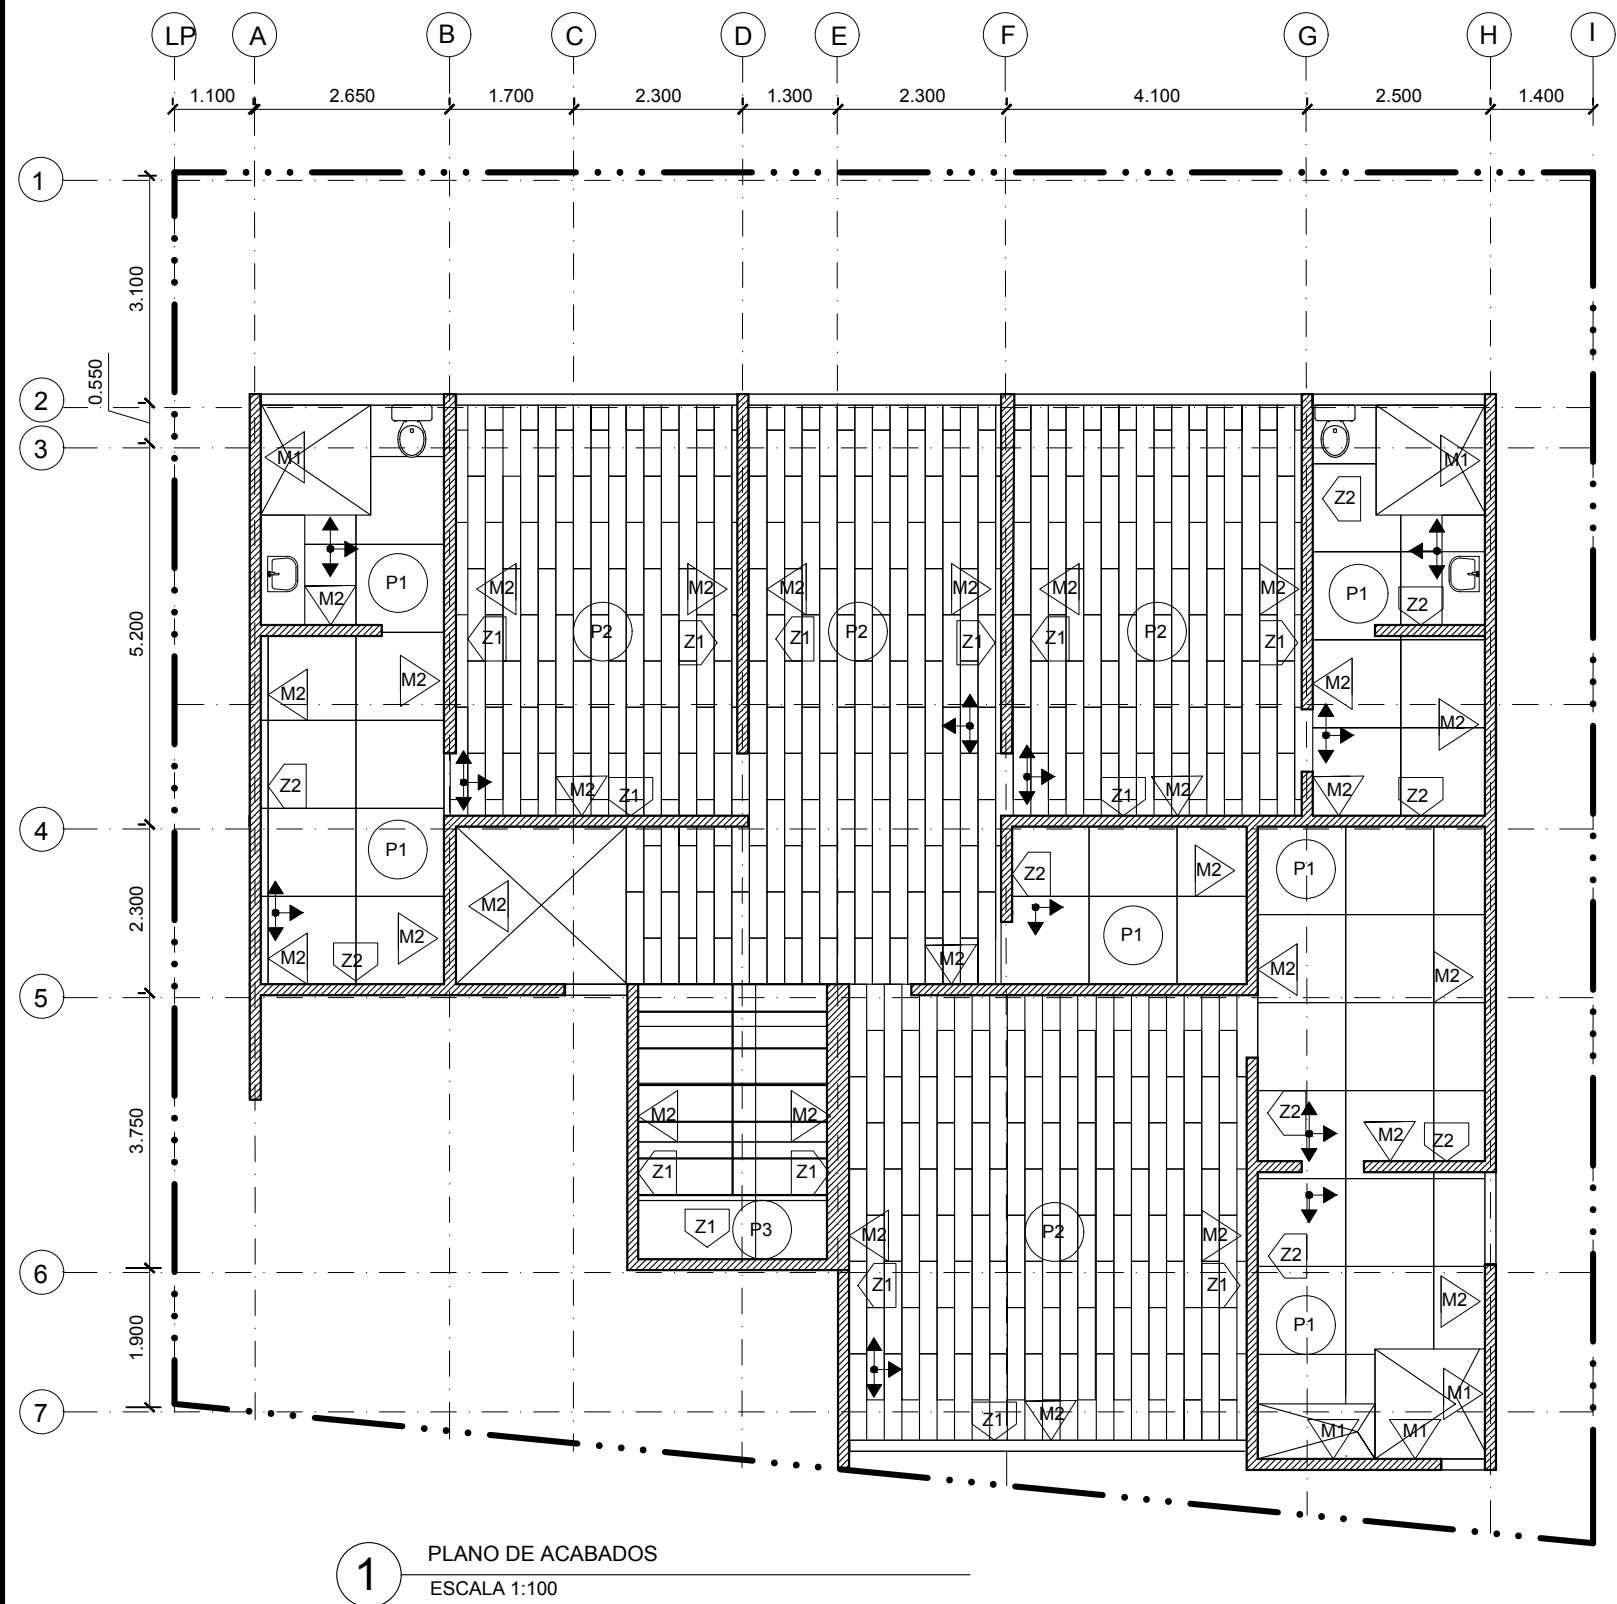

SIMBOLOGÍA	TIPO	ACABADO	CONCEPTO	CANTIDAD	IMAGEN
P1	ACABADO BASE	LIMPIEZA SUPERFICIE	NIVELACIÓN, LIMPIEZA, Y HUMEDAD CORRECTA DEL PISO, INCLUYE MATERIALES, HERRAMIENTAS, MANO DE OBRA Y EQUIPO. Y TODO LO NECESARIO PARA SU CORRECTA EJECUCIÓN.	43.2 MTS2	
	ACABADO FINAL	PISO PORCELANATO	COLOCACIÓN DE PISO PORCELANATO DE 120CM X 120 CM, MARCA GANTE, MODELO MUSE WHITE PULIDO, COLOCACIÓN A HUESO (2 MM DE BOQUILLA). INCLUYE JUNTA, MATERIALES, MANO DE OBRA, HERRAMIENTA Y EQUIPO; Y TODO LO NECESARIO PARA SU CORRECTA EJECUCIÓN		
P2	ACABADO BASE	LIMPIEZA SUPERFICIE	NIVELACIÓN, LIMPIEZA, Y HUMEDAD CORRECTA DEL PISO, INCLUYE MATERIALES, HERRAMIENTAS, MANO DE OBRA Y EQUIPO. Y TODO LO NECESARIO PARA SU CORRECTA EJECUCIÓN.	76.06 MTS2	
	ACABADO FINAL	RECUBRIMIENTO LAMINADO	COLOCACIÓN DE RECUBRIMIENTO LAMINADO DE 24CM X 126CM, MARCA L'ANTIC COLONIAL, MODELO ENDLESS BROOKLYN, ACABADO MATE. INCLUYE JUNTA, MATERIALES, MANO DE OBRA, HERRAMIENTA Y EQUIPO; Y TODO LO NECESARIO PARA SU CORRECTA EJECUCIÓN		
P3	ACABADO BASE	LIMPIEZA SUPERFICIE	NIVELACIÓN, LIMPIEZA, Y HUMEDAD CORRECTA DEL PISO, INCLUYE MATERIALES, HERRAMIENTAS, MANO DE OBRA Y EQUIPO. Y TODO LO NECESARIO PARA SU CORRECTA EJECUCIÓN.	9.53 MTS2	
	ACABADO FINAL	RECUBRIMIENTO LAMINADO	COLOCACIÓN DE PISO PORCELANATO DE 80CM X 160CM, MARCA DAL TILE, MODELO KATANIA DARK GRAY, ACABADO BRILLANTE, APARIENCIA MÁRMOL. INCLUYE JUNTA, MATERIALES, MANO DE OBRA, HERRAMIENTA Y EQUIPO; Y TODO LO NECESARIO PARA SU CORRECTA EJECUCIÓN		
M1	ACABADO BASE	LIMPIEZA SUPERFICIE	COLOCACIÓN DE YESO SOBRE MURO DE BLOCK MARCA YESO MAXIMO CON ESPESOR DE 1.8 CM, INCLUYE MATERIALES, HERRAMIENTAS, MANO DE OBRA Y EQUIPO. Y TODO LO NECESARIO PARA SU CORRECTA EJECUCIÓN.	16 MTS2	
	ACABADO FINAL	RECUBRIMIENTO CERAMICO	COLOCACIÓN DE RECUBRIMIENTO CERAMICO DE 30CM X 30CM, MARCA DAL TILE, MODELO CLASS WHITECLASS, INCLUYE JUNTA, MATERIALES, MANO DE OBRA, HERRAMIENTA Y EQUIPO; Y TODO LO NECESARIO PARA SU CORRECTA EJECUCIÓN		
M2	ACABADO BASE	LIMPIEZA SUPERFICIE	COLOCACIÓN DE YESO SOBRE MURO DE BLOCK MARCA YESO MAXIMO CON ESPESOR DE 1.8 CM, INCLUYE MATERIALES, HERRAMIENTAS, MANO DE OBRA Y EQUIPO. Y TODO LO NECESARIO PARA SU CORRECTA EJECUCIÓN.	37 MTS2	
	ACABADO FINAL	PINTURA BLANCA	COLOCACIÓN DE PINTURA BEHR PREMIUM PLUS MATTE INTERIOR, ACABADO FÁCIL DE LIMPIAR, 37 MT2 POR GALÓN, SOBRE MURO DE YESO INCLUYE JUNTA, MATERIALES, MANO DE OBRA, HERRAMIENTA Y EQUIPO; Y TODO LO NECESARIO PARA SU CORRECTA EJECUCIÓN		
Z1	ACABADO FINAL	ZOCLO DE MADERA	COLOCACIÓN DE ZOCLO DE MADERA, MARCA TERZA, MODELO LIGHT GRAY 58 MM TERZA. INCLUYE MATERIALES, HERRAMIENTAS, MANO DE OBRA Y EQUIPO. Y TODO LO NECESARIO PARA SU CORRECTA EJECUCIÓN.	72 MTS2	
Z2	ACABADO FINAL	ZOCLO DE CERAMICA	COLOCACIÓN DE ZOCLO CERÁMICO, MARCA DUNE, MODELO HIPSTER METAL, 30CM X 90C, ACABADO Y APARIENCIA TIPO METAL. INCLUYE JUNTA, MATERIALES, MANO DE OBRA, HERRAMIENTA Y EQUIPO; Y TODO LO NECESARIO PARA SU CORRECTA EJECUCIÓN	55.2 MTS2	

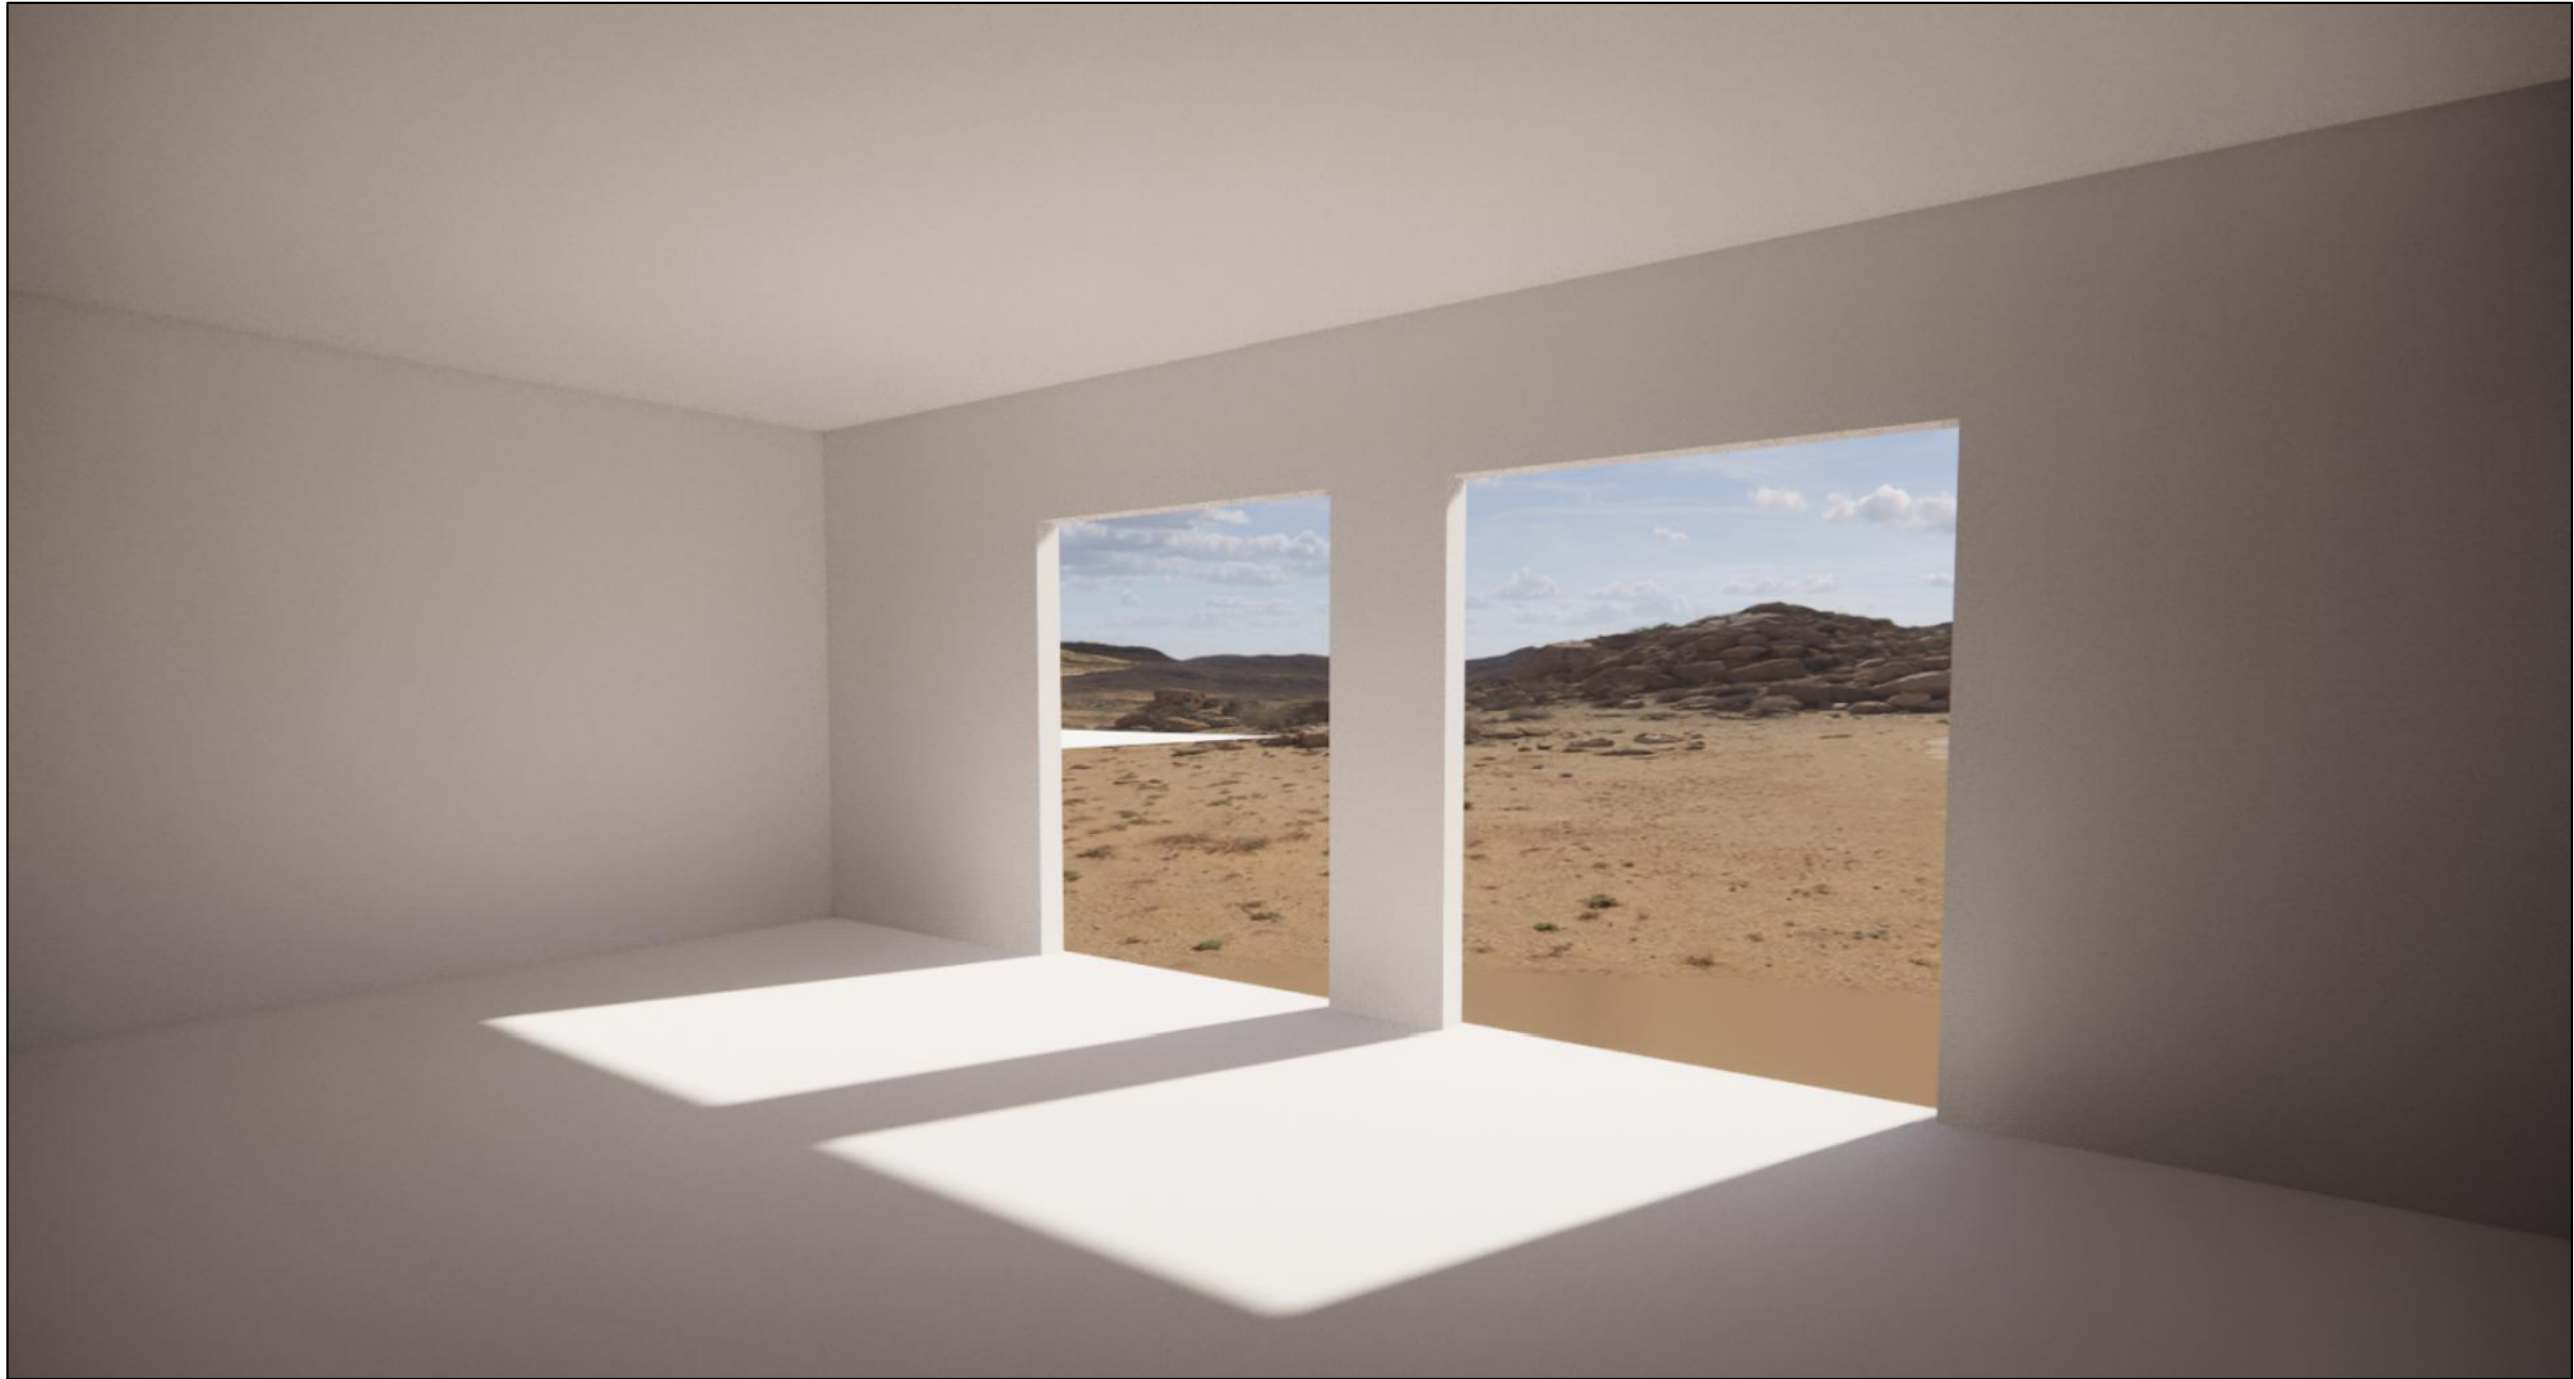

1 PRÁCTICA DE RENDERIZADO
SIN ESCALA

UDEM

NOMENCLATURA
S.M.A : SEGUN MUESTRA APROBADA
N.N.T : NIVEL NATURAL DE TERRENO
N.P.T : NIVEL DE PISO TERMINADO
N.I.L : NIVEL INFERIOR DE LOSA
N.S.P : NIVEL SUPERIORE DE PRETIL

REVISIONES
Rev: Cambios: Fechas:
A DE ACTUALIZA LA PLANTA BAJA 11.08.2022

MATERIA: REPRESENTACIÓN ARQUITECTÓNICA	ALUMNOS: KATIA BREMER PERALES
DOCENTE: ARQ. MIGUEL ÁNGEL GARCÍA ESCOBAR	GRUPO: JUEVES 7:00 AM

PLANO:
PRÁCTICA DE RENDERIZADO

VIS-01
2 DE OCTUBRE



1 PRÁCTICA DE RENDERIZADO
SIN ESCALA

UDEM

NOMENCLATURA
S.M.A : SEGUN MUESTRA APROBADA
N.N.T : NIVEL NATURAL DE TERRENO
N.P.T : NIVEL DE PISO TERMINADO
N.I.L : NIVEL INFERIOR DE LOSA
N.S.P : NIVEL SUPERIORE DE PRETIL

REVISIONES
Rev: A Cambios: DE ACTUALIZA LA PLANTA BAJA Fechas: 11.08.2022

MATERIA: REPRESENTACIÓN ARQUITECTÓNICA ALUMNOS: KATIA BREMER PERALES
DOCENTE: ARQ. MIGUEL ÁNGEL GARCÍA ESCOBAR GRUPO: JUEVES 7:00 AM

PLANO:
PRÁCTICA DE RENDERIZADO

VIS-02
2 DE OCTUBRE



1 PRÁCTICA DE RENDERIZADO
SIN ESCALA

UDEM

NOMENCLATURA
S.M.A : SEGUN MUESTRA APROBADA
N.N.T : NIVEL NATURAL DE TERRENO
N.P.T : NIVEL DE PISO TERMINADO
N.I.L : NIVEL INFERIOR DE LOSA
N.S.P : NIVEL SUPERIORE DE PRETIL

REVISIONES
Rev: Cambios: Fechas:
A DE ACTUALIZA LA PLANTA BAJA 11.08.2022

MATERIA: ALUMNOS:
REPRESENTACIÓN ARQUITECTÓNICA KATIA BREMER PERALES
DOCENTE: GRUPO:
ARQ. MIGUEL ÁNGEL GARCÍA ESCOBAR JUEVES 7:00 AM

PLANO:
PRÁCTICA DE RENDERIZADO

VIS-03
2 DE OCTUBRE



1 PRÁCTICA DE RENDERIZADO
SIN ESCALA

UDEM


NOMENCLATURA
S.M.A : SEGUN MUESTRA APROBADA
N.N.T : NIVEL NATURAL DE TERRENO
N.P.T : NIVEL DE PISO TERMINADO
N.I.L : NIVEL INFERIOR DE LOSA
N.S.P : NIVEL SUPERIORE DE PRETIL

REVISIONES
Rev: A Cambios: DE ACTUALIZA LA PLANTA BAJA Fechas: 11.08.2022


MATERIA: REPRESENTACIÓN ARQUITECTÓNICA ALUMNOS: KATIA BREMER PERALES
DOCENTE: ARQ. MIGUEL ÁNGEL GARCÍA ESCOBAR GRUPO: JUEVES 7:00 AM

PLANO:
PRÁCTICA DE RENDERIZADO


VIS-04
2 DE OCTUBRE

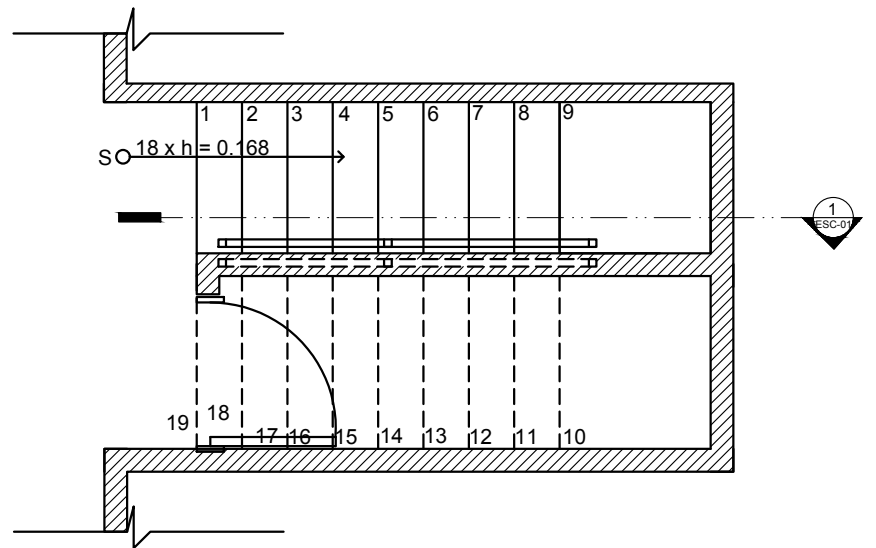

1 PLANTA DE ESCALERA
ESCALA 1:50

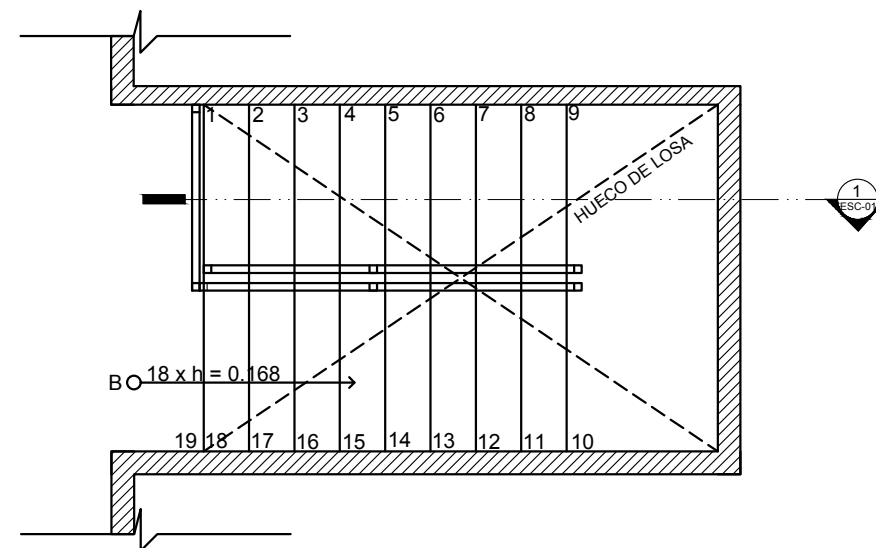

2 PLANTA DE ESCALERA PLANTA ALTA
ESCALA 1:50

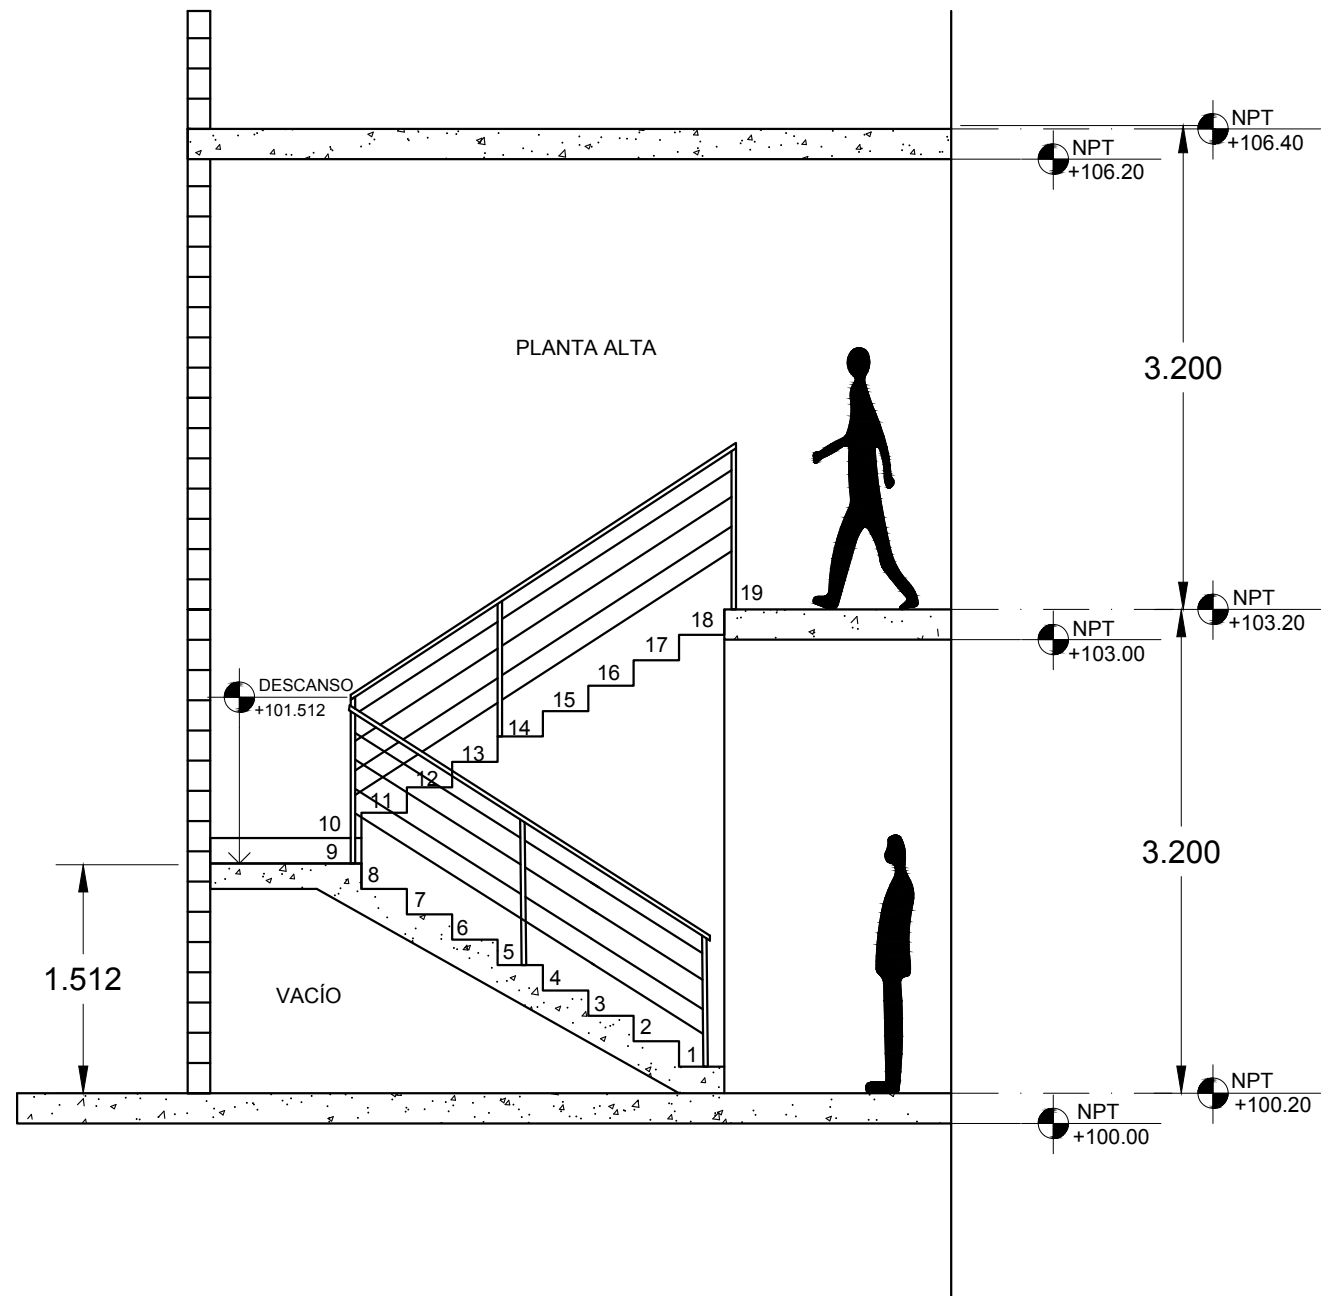

3 ELEVACIÓN DE ESCALERA
ESCALA 1:50

UDEM

NOMENCLATURA
S.M.A : SEGUN MUESTRA APROBADA
N.N.T : NIVEL NATURAL DE TERRENO
N.P.T : NIVEL DE PISO TERMINADO
N.I.L : NIVEL INFERIOR DE LOSA
N.S.P : NIVEL SUPERIORE DE PRETIL


REVISIONES
Rev: A Cambios: DE ACTUALIZA LA PLANTA BAJA Fechas: 11.08.2022

MATERIA: REPRESENTACIÓN ARQUITECTÓNICA ALUMNOS: KATIA BREMER PERALES
DOCENTE: ARQ. MIGUEL ÁNGEL GARCÍA ESCOBAR GRUPO: JUEVES 7:00 AM


PLANO: PRÁCTICA DE ESCALERA 1

ESC-01


24 DE OCT. 2022

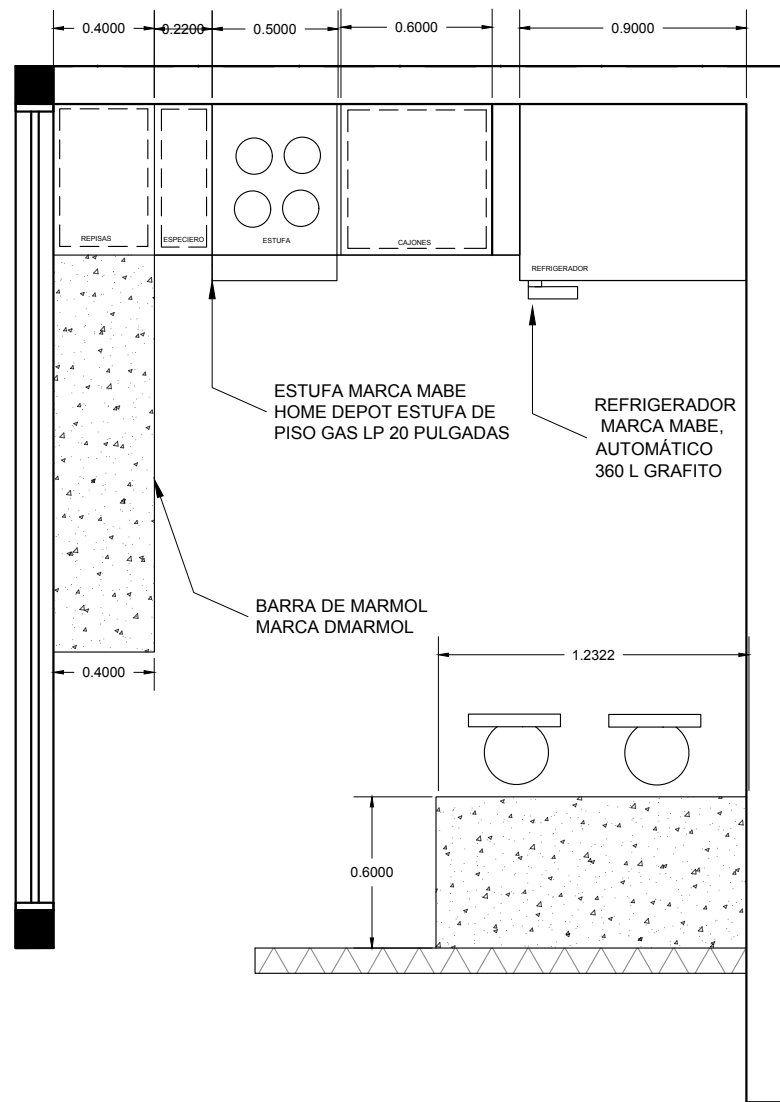


1 PLANO DE COCINA P1
ESCALA 1:30

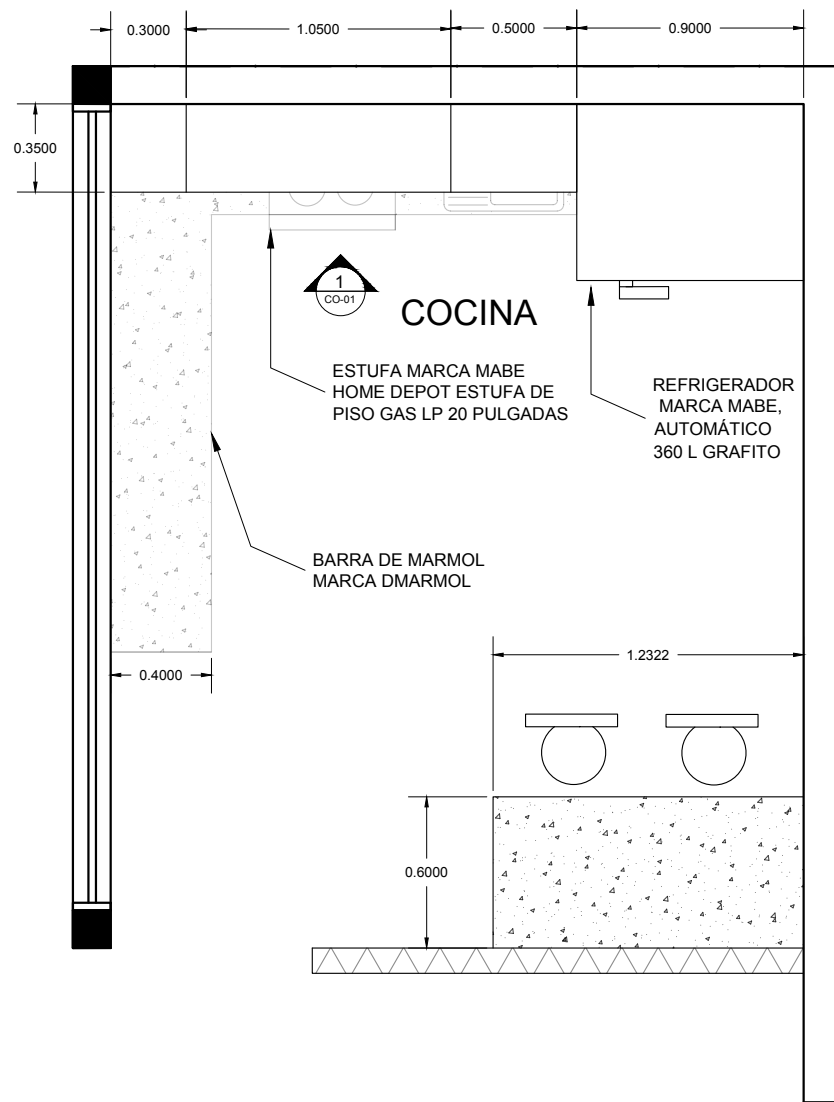


1 PLANO DE COCINA P2
ESCALA 1:30

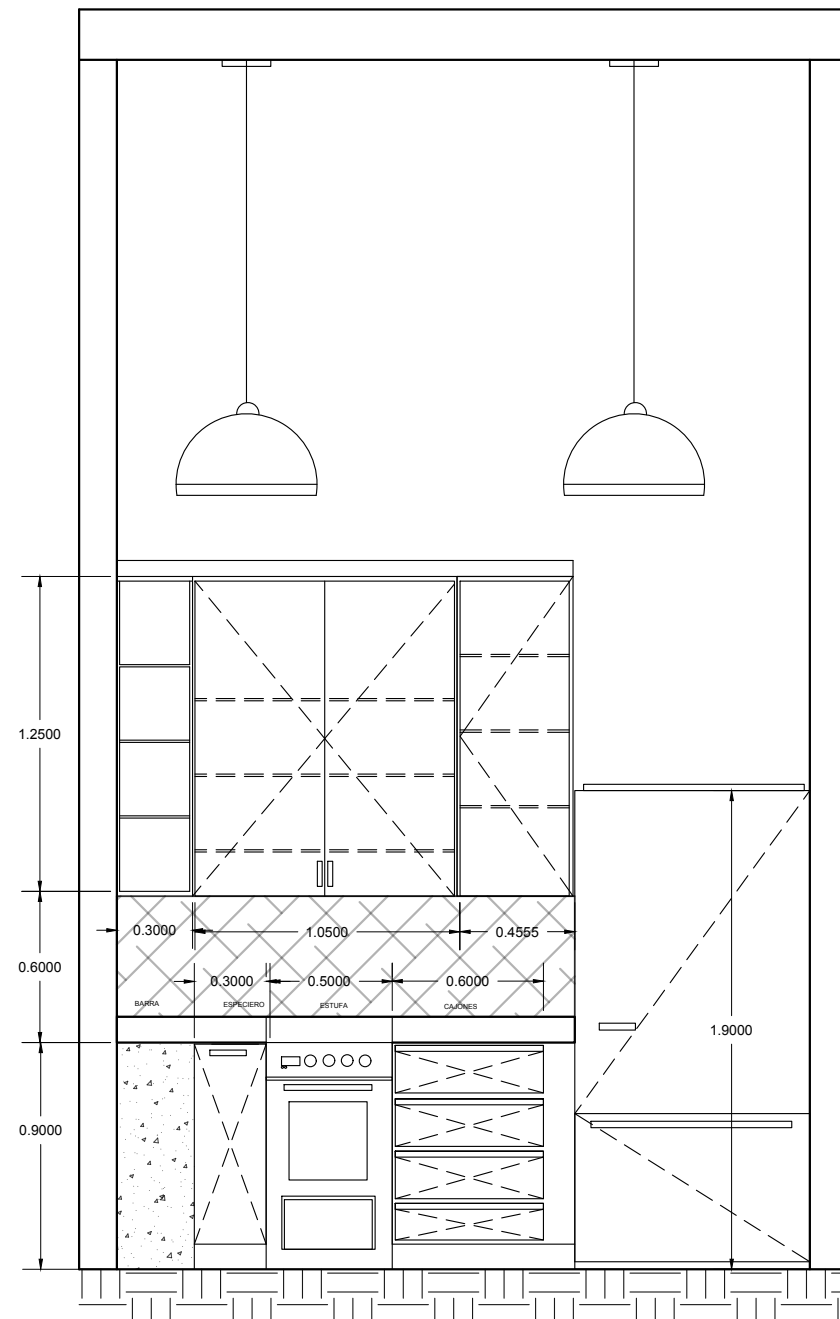


2 CORTE DE COCINA
ESCALA 1:30

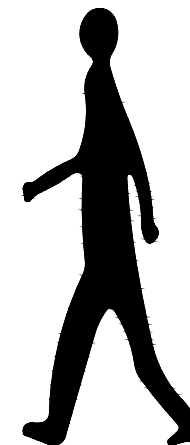


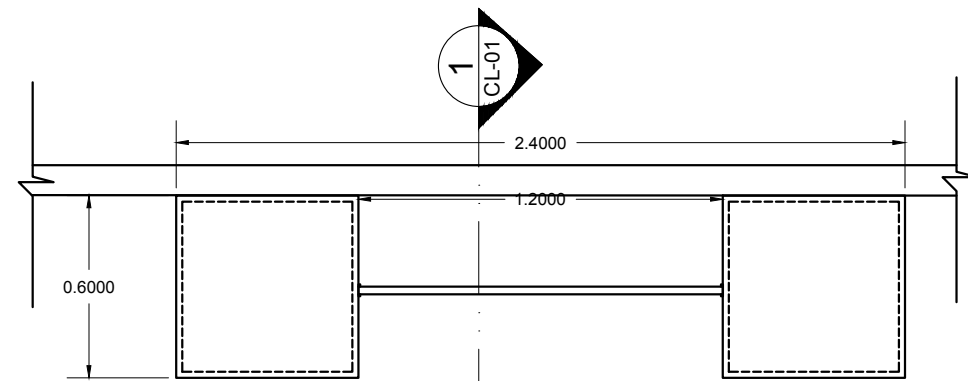

1 PLANTA DE CLOSET
ESCALA 1:20

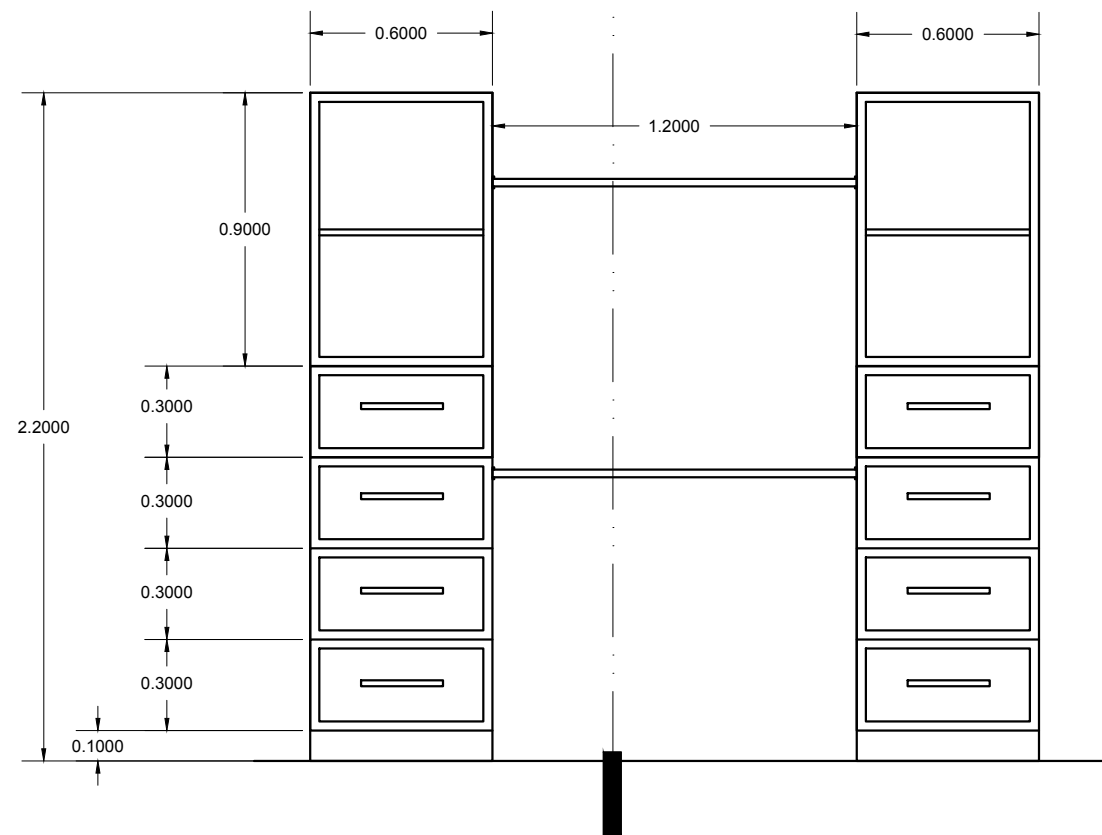

2 ELEVACIÓN FRONTAL DE CLOSET
ESCALA 1:20

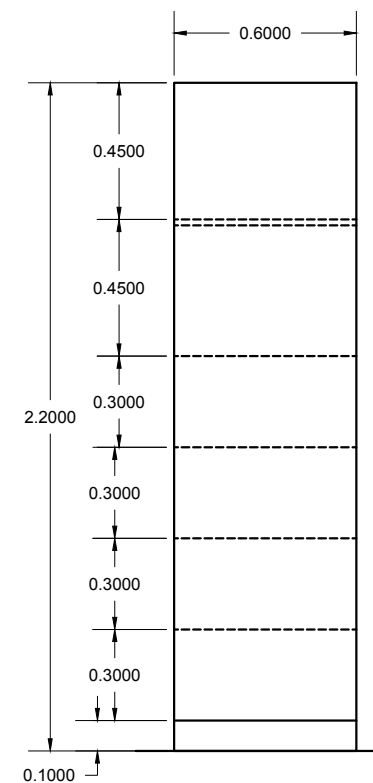

3 CORTE DE CLOSET
ESCALA 1:20



4 PERSPECTIVA DE CLOSET
ESCALA 1:20

UDEM

NOMENCLATURA
S.M.A : SEGUN MUESTRA APROBADA
N.N.T : NIVEL NATURAL DE TERRENO
N.P.T : NIVEL DE PISO TERMINADO
N.I.L : NIVEL INFERIOR DE LOSA
N.S.P : NIVEL SUPERIORE DE PRETIL

REVISIONES
Rev: A Cambios: DE ACTUALIZA LA PLANTA BAJA Fechas: 11.08.2022

MATERIA: REPRESENTACIÓN ARQUITECTÓNICA ALUMNOS: KATIA BREMER PERALES
DOCENTE: ARQ. MIGUEL ÁNGEL GARCÍA ESCOBAR GRUPO: JUEVES 7:00 AM

PLANO:
PRÁCTICA DE CLOSET

CL-01

17 DE NOV. 2022