


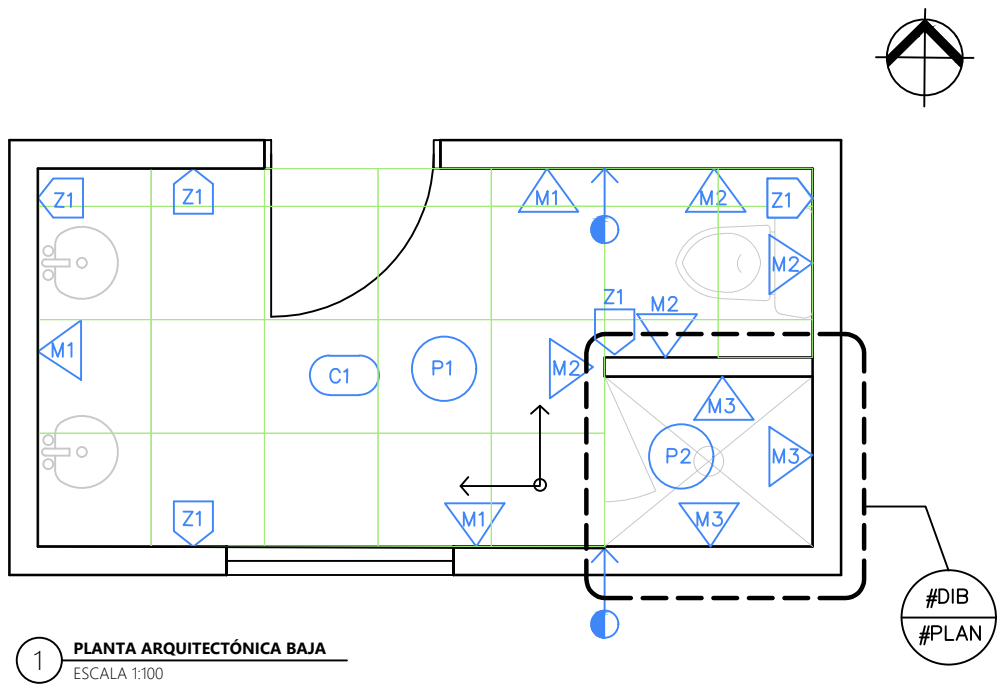

1 PLANTA ARQUITECTÓNICA BAJA
ESCALA 1:100

ACABADOS			
SIMBOLOGIA	NOMBRE	CONCEPTO	CANT
Z1	ZOCLO DE MADERA		35.70 m²
M1	YESO, SELLADOR Y PINTURA BEIGE		3.30 m²
M2	ZARPEO, Y CERAMICO DAL TILE GRIS LH08 DE 5CM		
M3	ZARPEO, Y CERAMICO GENERIC WHITE 200CM		
C1	YESO EN CIELOS		
P2	PISO CITY BEIGE DE 120 X 60		
P1	PISO CERAMICO BLANCO DE 60X60		

SE REALIZA TODA LA PLANTA
ALTA o PLANTA ALTA