



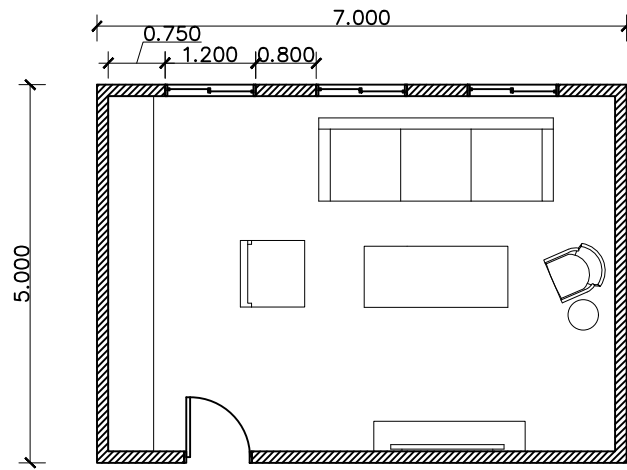

1

PLANTA DE SALA PROPUESTA
ESCALA 1:100

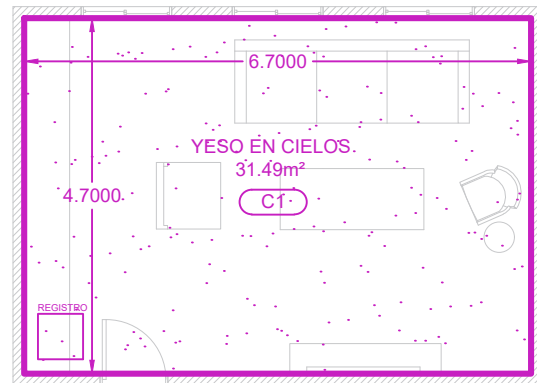

2

PLANO DE PLAFONES DE SALA
ESCALA 1:100



3

RENDER PRINCIPAL DEL ESPACIO
ESCALA S/E

UDEM

NOMENCLATURAS
S.M.A : SEGUN MUESTRA APROBADA
N.N.T : NIVEL NATURAL DE TERRENO
N.P.T : NIVEL DE PISO TERMINADO
N.I.L : NIVEL INFERIOR DE LOSA
N.S.P : NIVEL SUPERIOR DE PRETIL
N.J : NIVEL DE JARDÍN

REV: A
CAMBIOS: SE CREA LA PLANTA BAJA

FECHA:
05/08/2021

PLANO:
REPRESENTACIÓN ARQUITECTÓNICA
DIGITAL

DOCENTE:
ARQ.MIGUEL ANGEL GARCÍA ESCOBAR

ALUMNOS:
APELLIDOS, NOMBRE

GRUPO:
19041 - LJ-0830

PLANO:

PLANO DE PLAFONES

PLA.01

05 DE AGOSTO DE 2021