




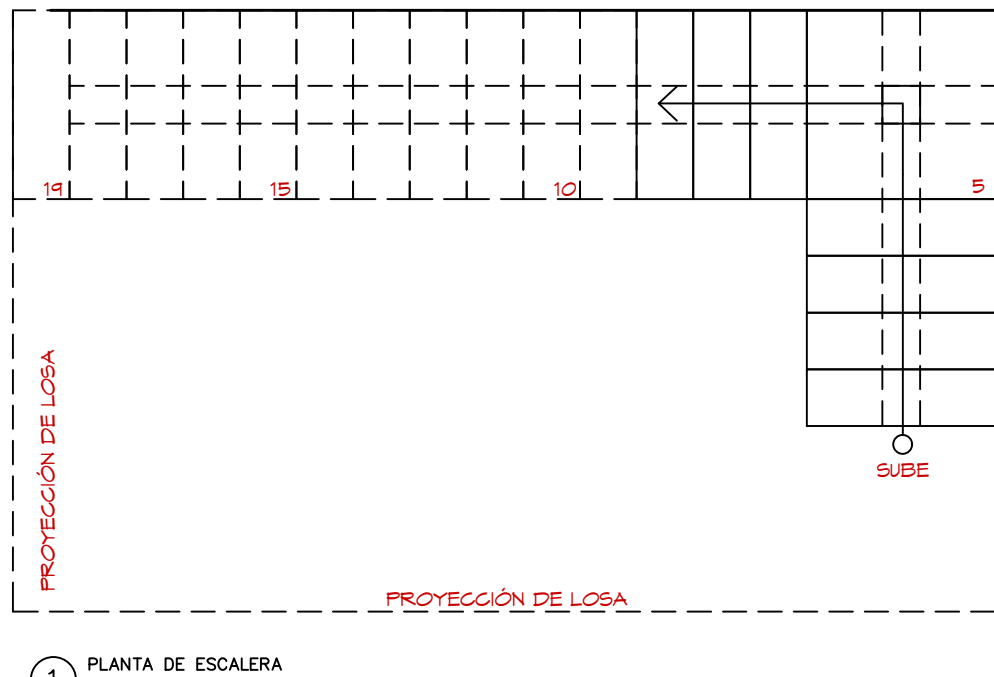

1 PLANTA DE ESCALERA
ESCALA 1:40

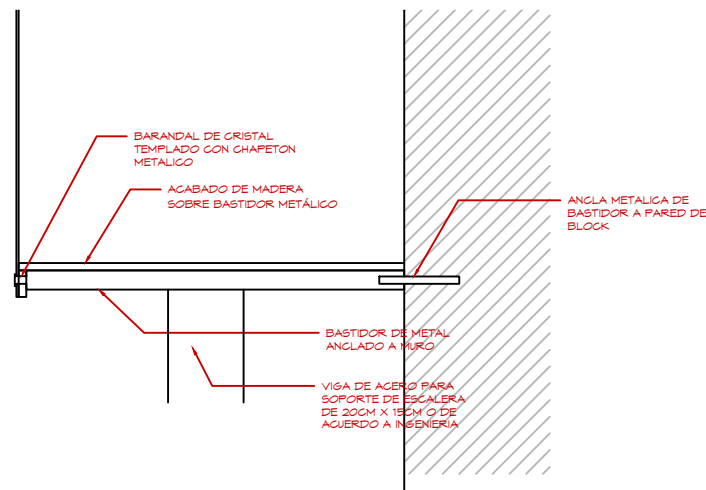

2 DETALLE DE ANCLAJE DE ESCALONES
ESCALA 1:40

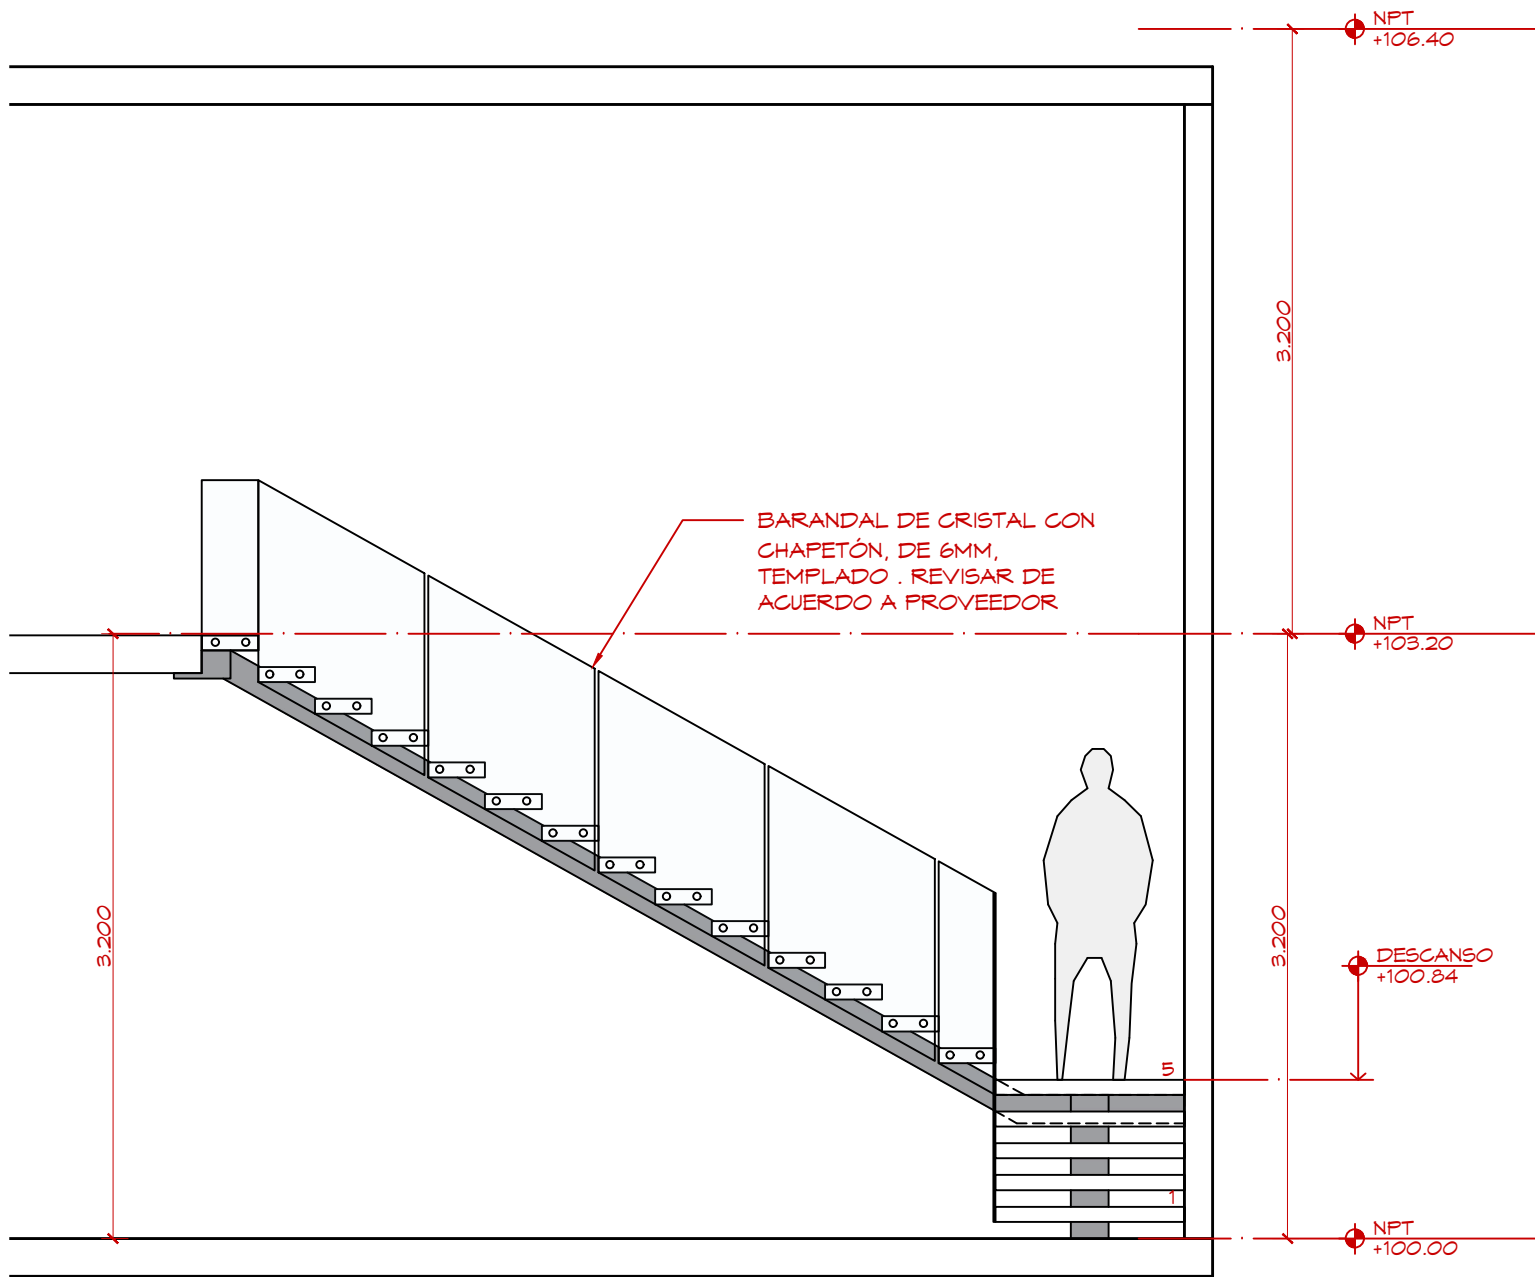

3 ELEVACIÓN DE ESCALERA CON VIGA DE SOPORTE
ESCALA 1:40

UDEM

NOMENCLATURAS
S.M.A : SEGUN MUESTRA
APROBADA
N.N.T : NIVEL NATURAL DE
TERRENO
N.P.T : NIVEL DE PISO
TERMINADO

REVISIONES
CAMBIOS:
REV: SE CREA LA PLANTA BAJA 05/08/2021
A

PLANO:
REPRESENTACIÓN TÉCNICA DE
INSTALACIONES

DOCENTE:
ARQ.MIGUEL ANGEL GARCÍA
ESCOBAR

ALUMNOS:
APELLIDOS, NOMBRE

GRUPO:
19041 - LJ-0830

PLANO:
PLANO DE ESCALERA DE PB

EST-02

05 DE AGOSTO DE 2021