


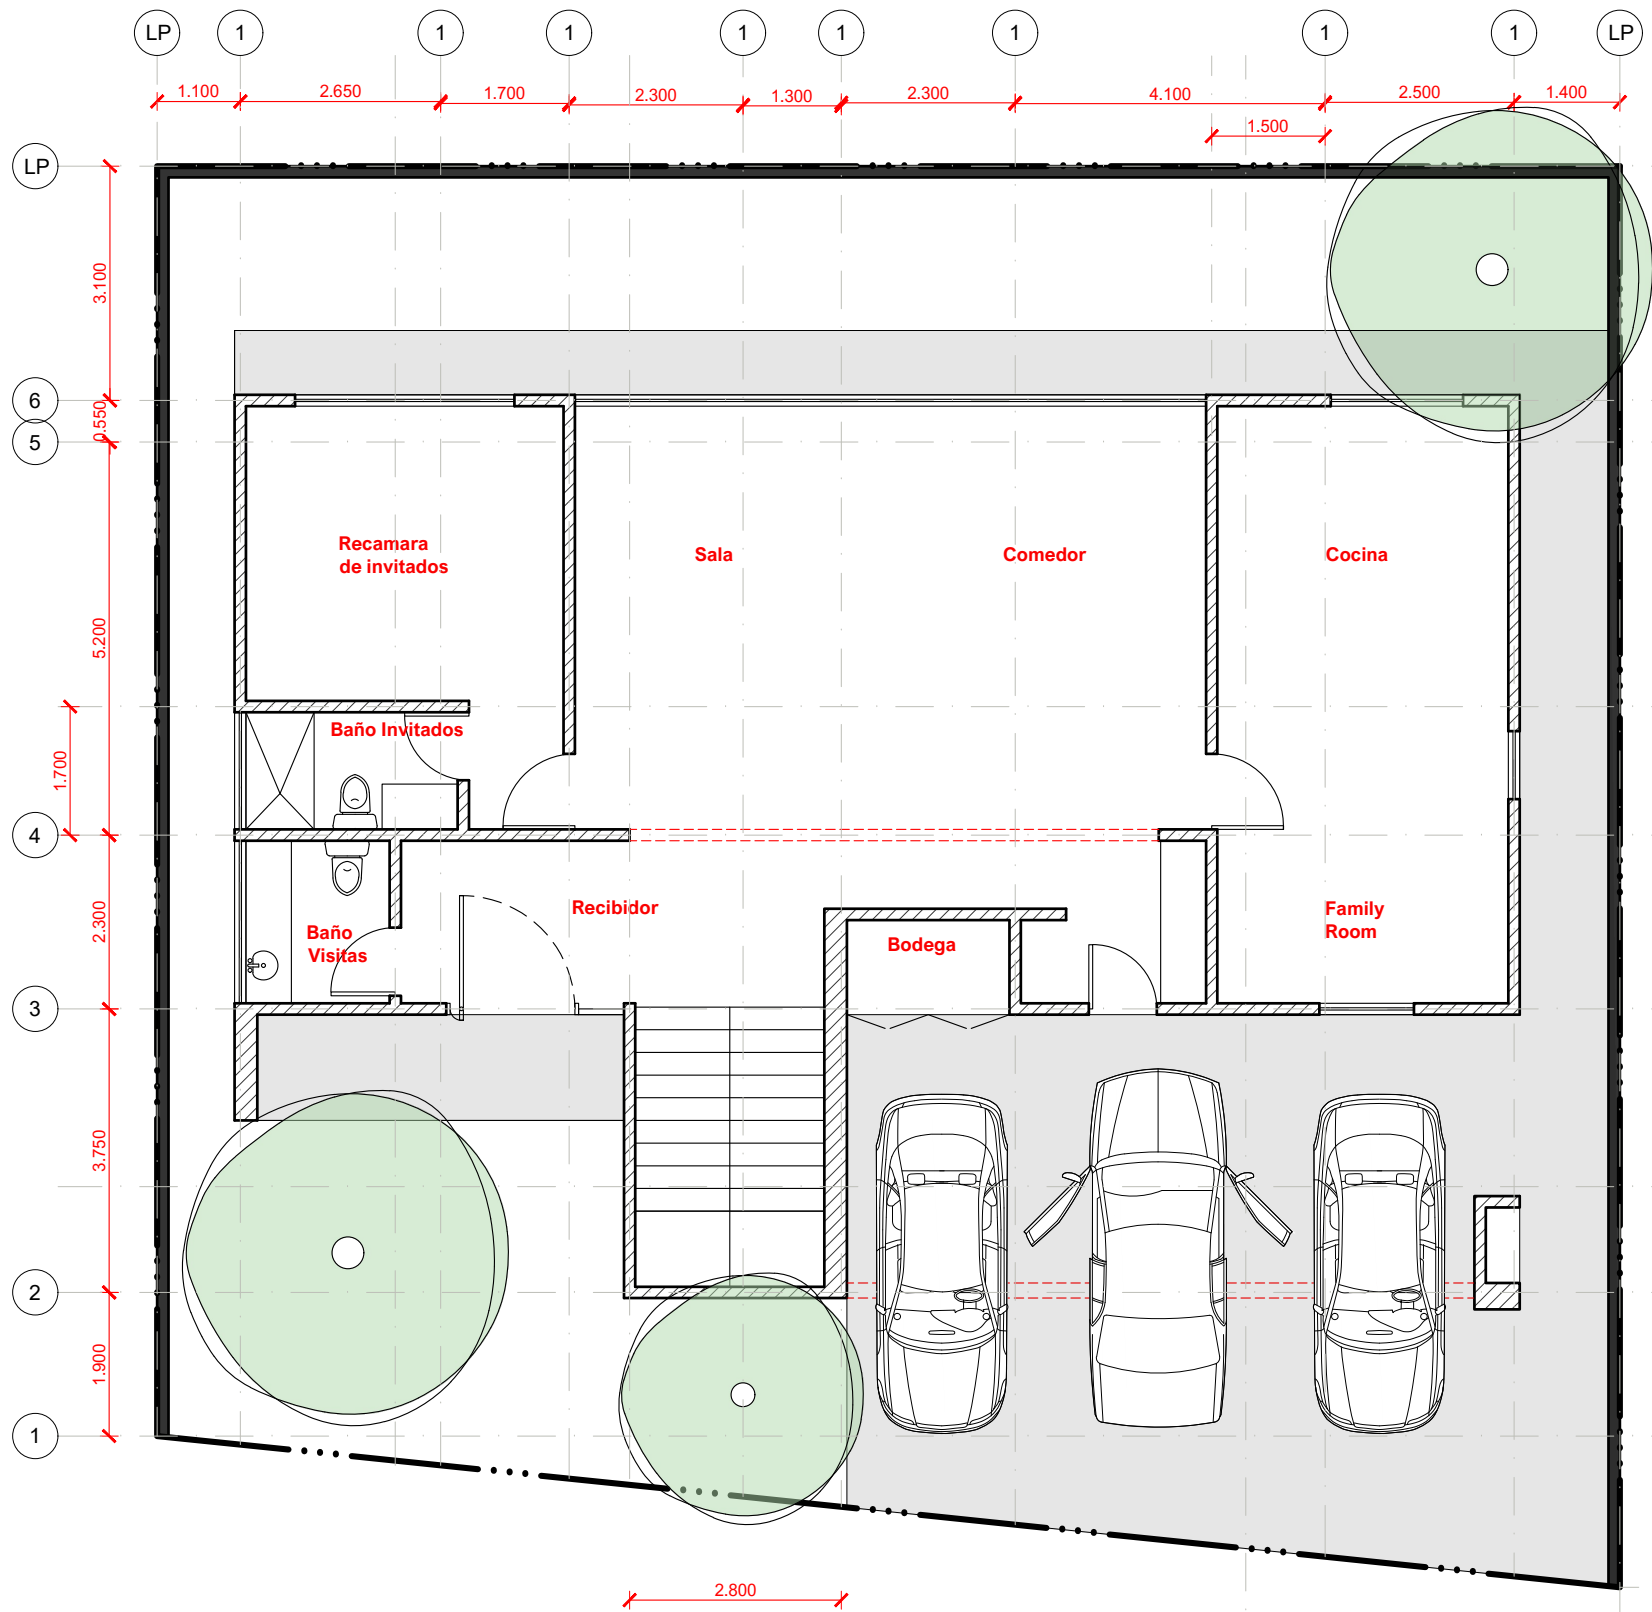

1 PLANTA ARQUITECTONICA BAJA
ESCALA 1:50

UDEM

NOMENCLATURA
S.M.A : SEGUN MUESTRA APROBADA
N.N.T : NIVEL NATURAL DE TERRENO
N.P.T : NIVEL DE PISO TERMINADO
N.I.L : NIVEL INFERIOR DE LOSA
N.S.P : NIVEL SUPERIOR DE PRETIL

REVISIONES
Rev: Cambios: Fecha:
A SE ACTUALIZA LA PLANTA BAJA 12.09.2020


Materia:
REPRESENTACIÓN TÉCNICA DE
INSTALACIONES
Docente:
ARQ. MIGUEL ANGEL
GARCIA ESCOBAR

Alumno:
GARCIA ESCOBAR,
MIGUEL ANGEL
CRN:
19041
LUNES-JUEVES 830

Plano:
PLANTA ARQUITECTÓNICA BAJA

AR-01

12 DE SEPTIEMBRE DE 2020

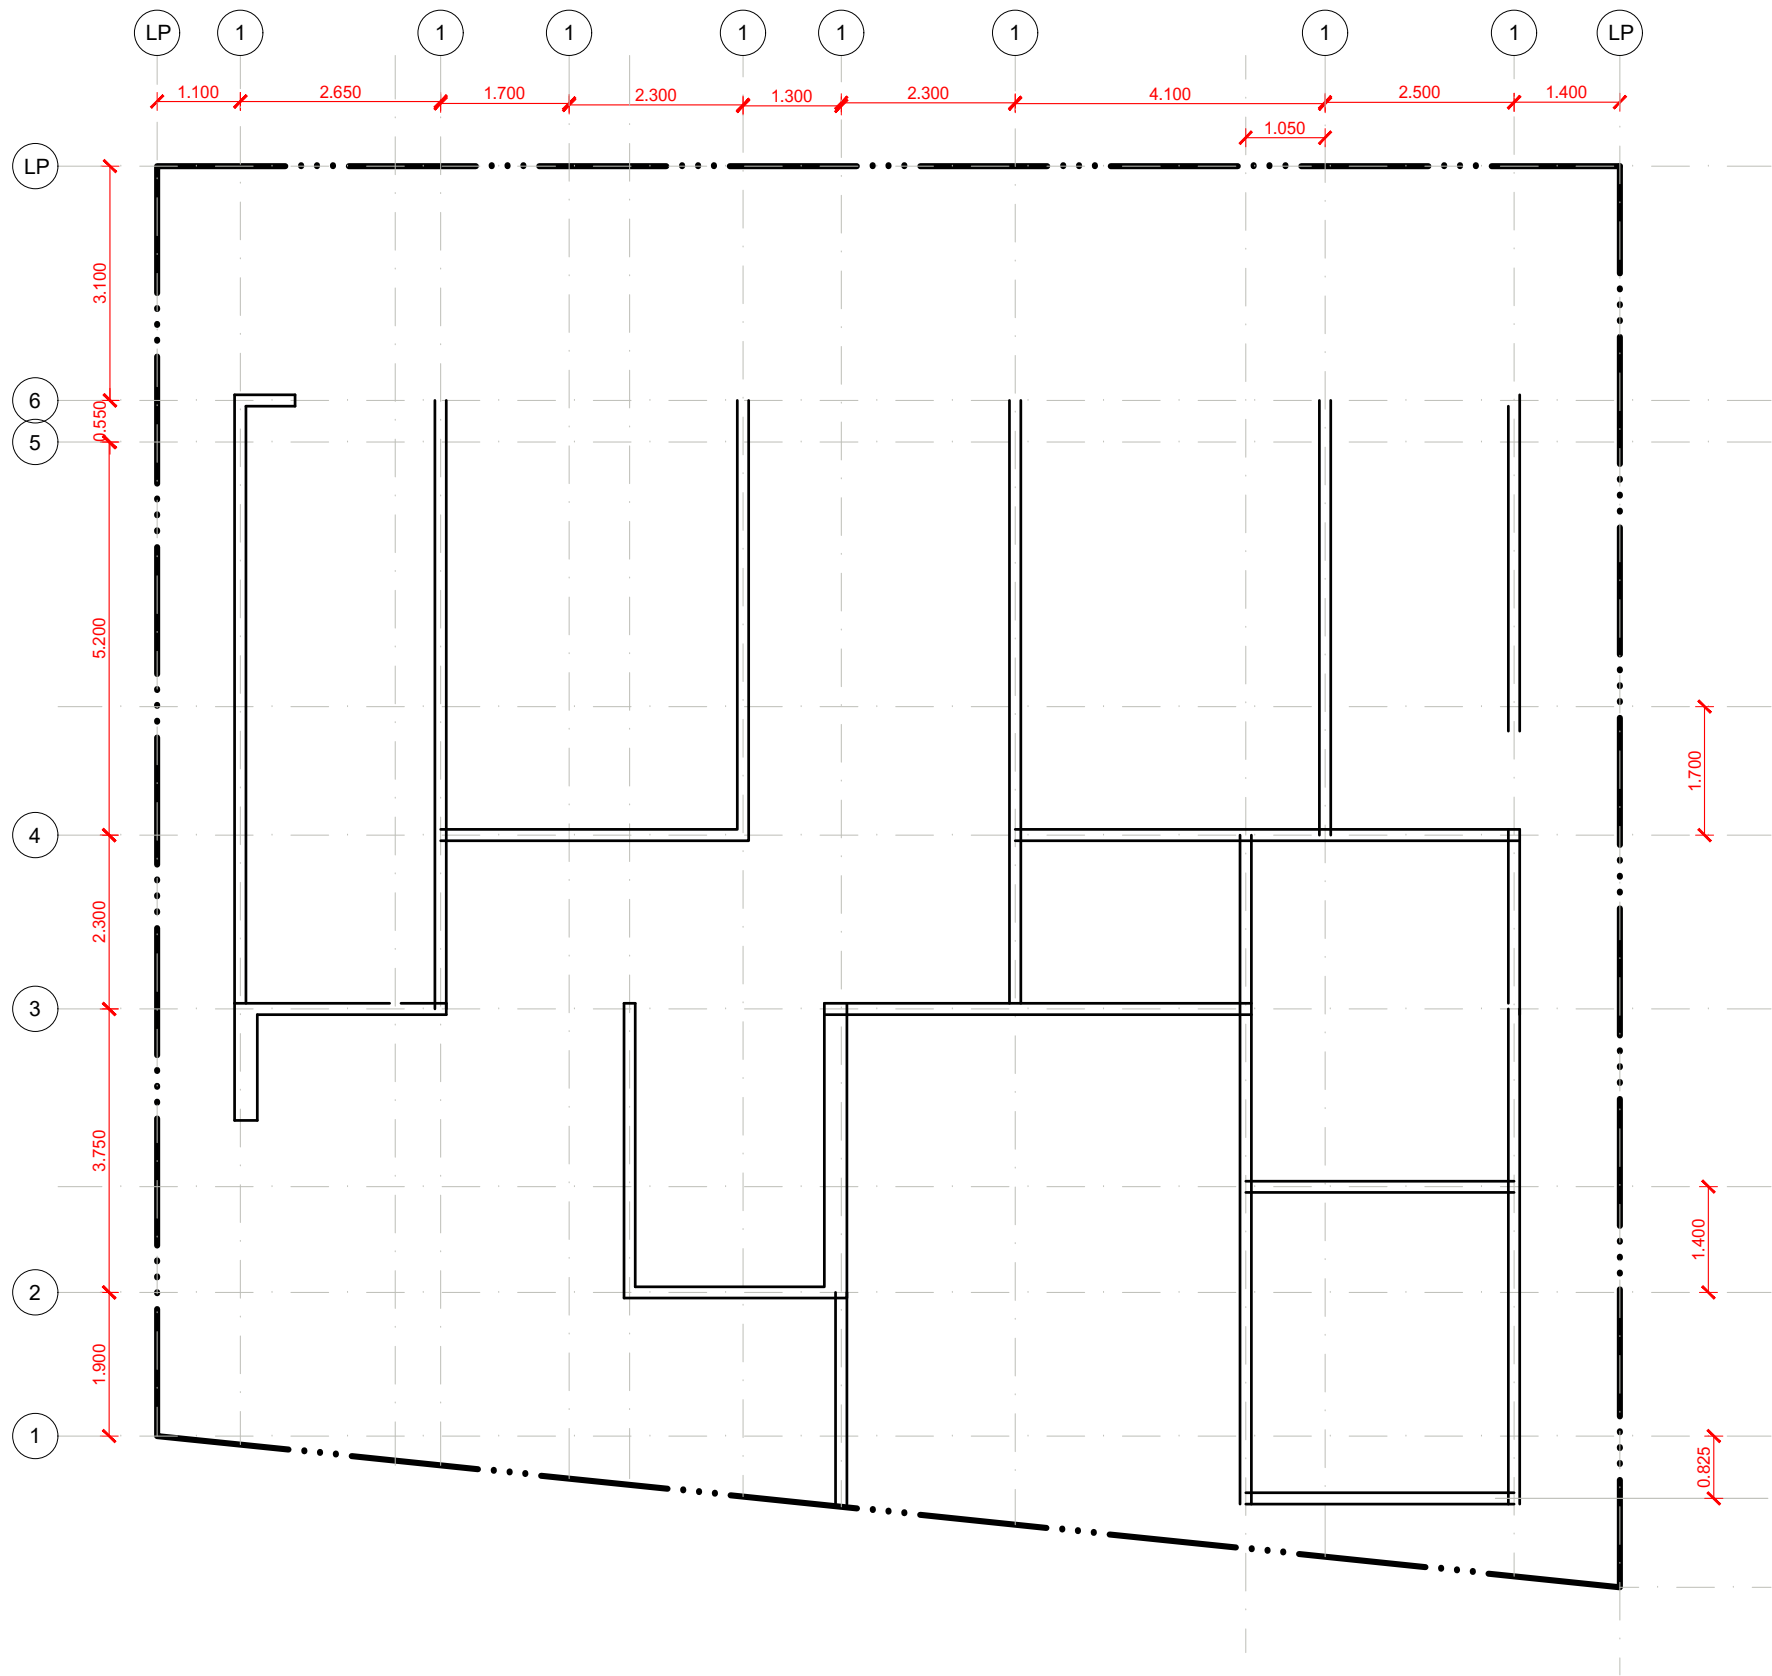

1 PLANTA ARQUITECTONICA BAJA
ESCALA 1:50

UDEM

NOMENCLATURA
S.M.A : SEGUN MUESTRA APROBADA
N.N.T : NIVEL NATURAL DE TERRENO
N.P.T : NIVEL DE PISO TERMINADO
N.I.L : NIVEL INFERIOR DE LOSA
N.S.P : NIVEL SUPERIOR DE PRETIL

REVISIONES
Rev: Cambios: Fecha:
A SE ACTUALIZA LA PLANTA BAJA 12.09.2020

Materia:
REPRESENTACIÓN TÉCNICA DE
INSTALACIONES
Docente:
ARQ. MIGUEL ANGEL
GARCIA ESCOBAR

Alumno:
GARCIA ESCOBAR,
MIGUEL ANGEL
CRN:
19041
LUNES-JUEVES 830

Plano:
PLANTA ARQUITECTÓNICA ALTA

AR-02
12 DE SEPTIEMBRE DE 2020