




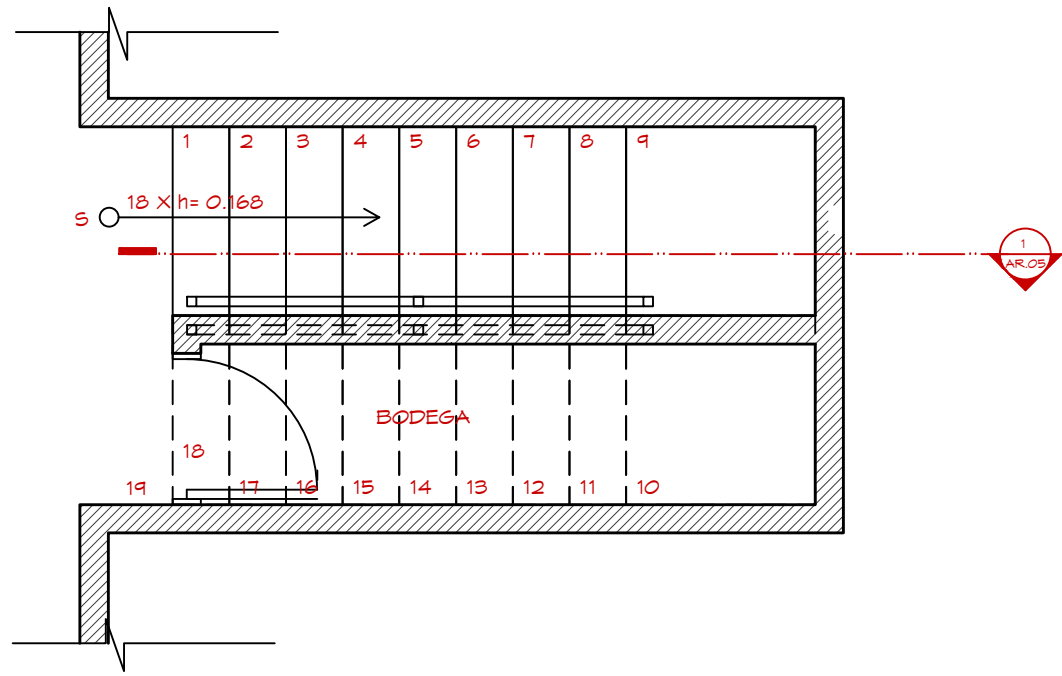

1 PLANTA DE ESCALERA
ESCALA 1:40

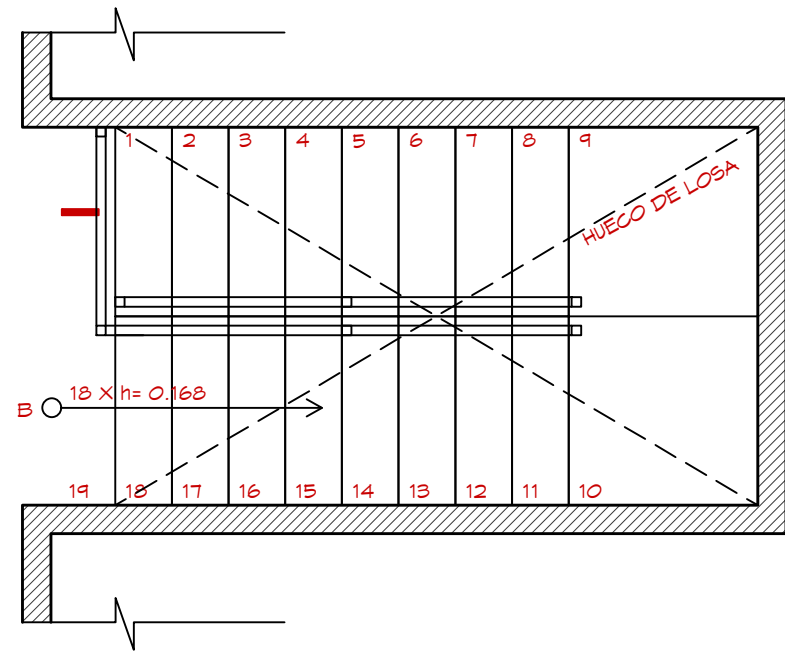

2 PLANTA DE ESCALERA PLANTA ALTA
ESCALA 1:40

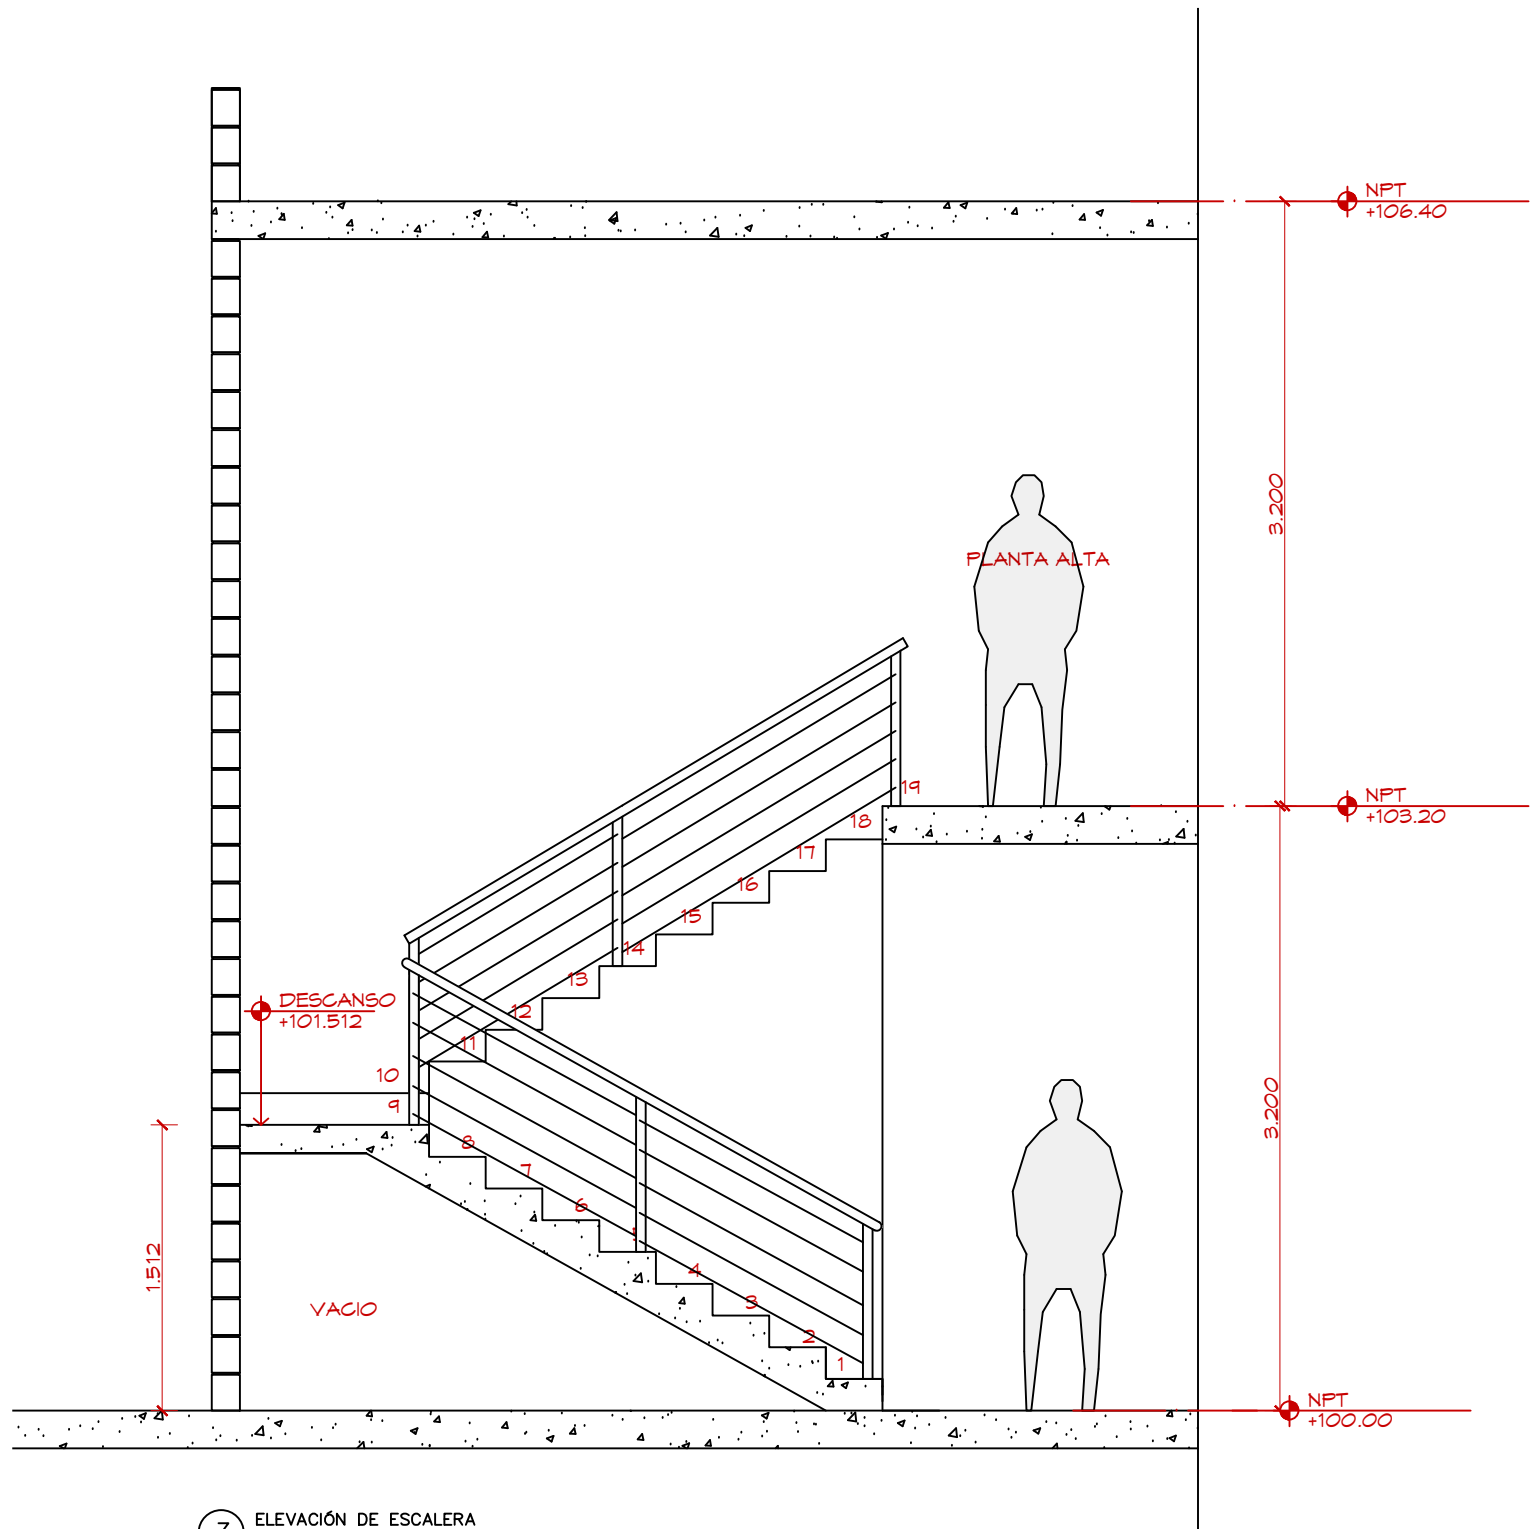

3 ELEVACIÓN DE ESCALERA
ESCALA 1:40

UDEM

NOMENCLATURAS
S.M.A : SEGUN MUESTRA
APROBADA
N.N.T : NIVEL NATURAL DE
TERRENO
N.P.T : NIVEL DE PISO
TERMINADO

REV: A
REVISIONES
CAMBIOS:
SE CREA LA PLANTA BAJA
05/08/2021

PLANO:
REPRESENTACIÓN TÉCNICA DE
INSTALACIONES

DOCENTE:
ARQ.MIGUEL ANGEL GARCÍA
ESCOBAR

ALUMNOS:
APELLIDOS, NOMBRE

GRUPO:
19041 - LJ-0830

PLANO:

PLANO DE ESCALERA DE PB

EST-01

05 DE AGOSTO DE 2021