


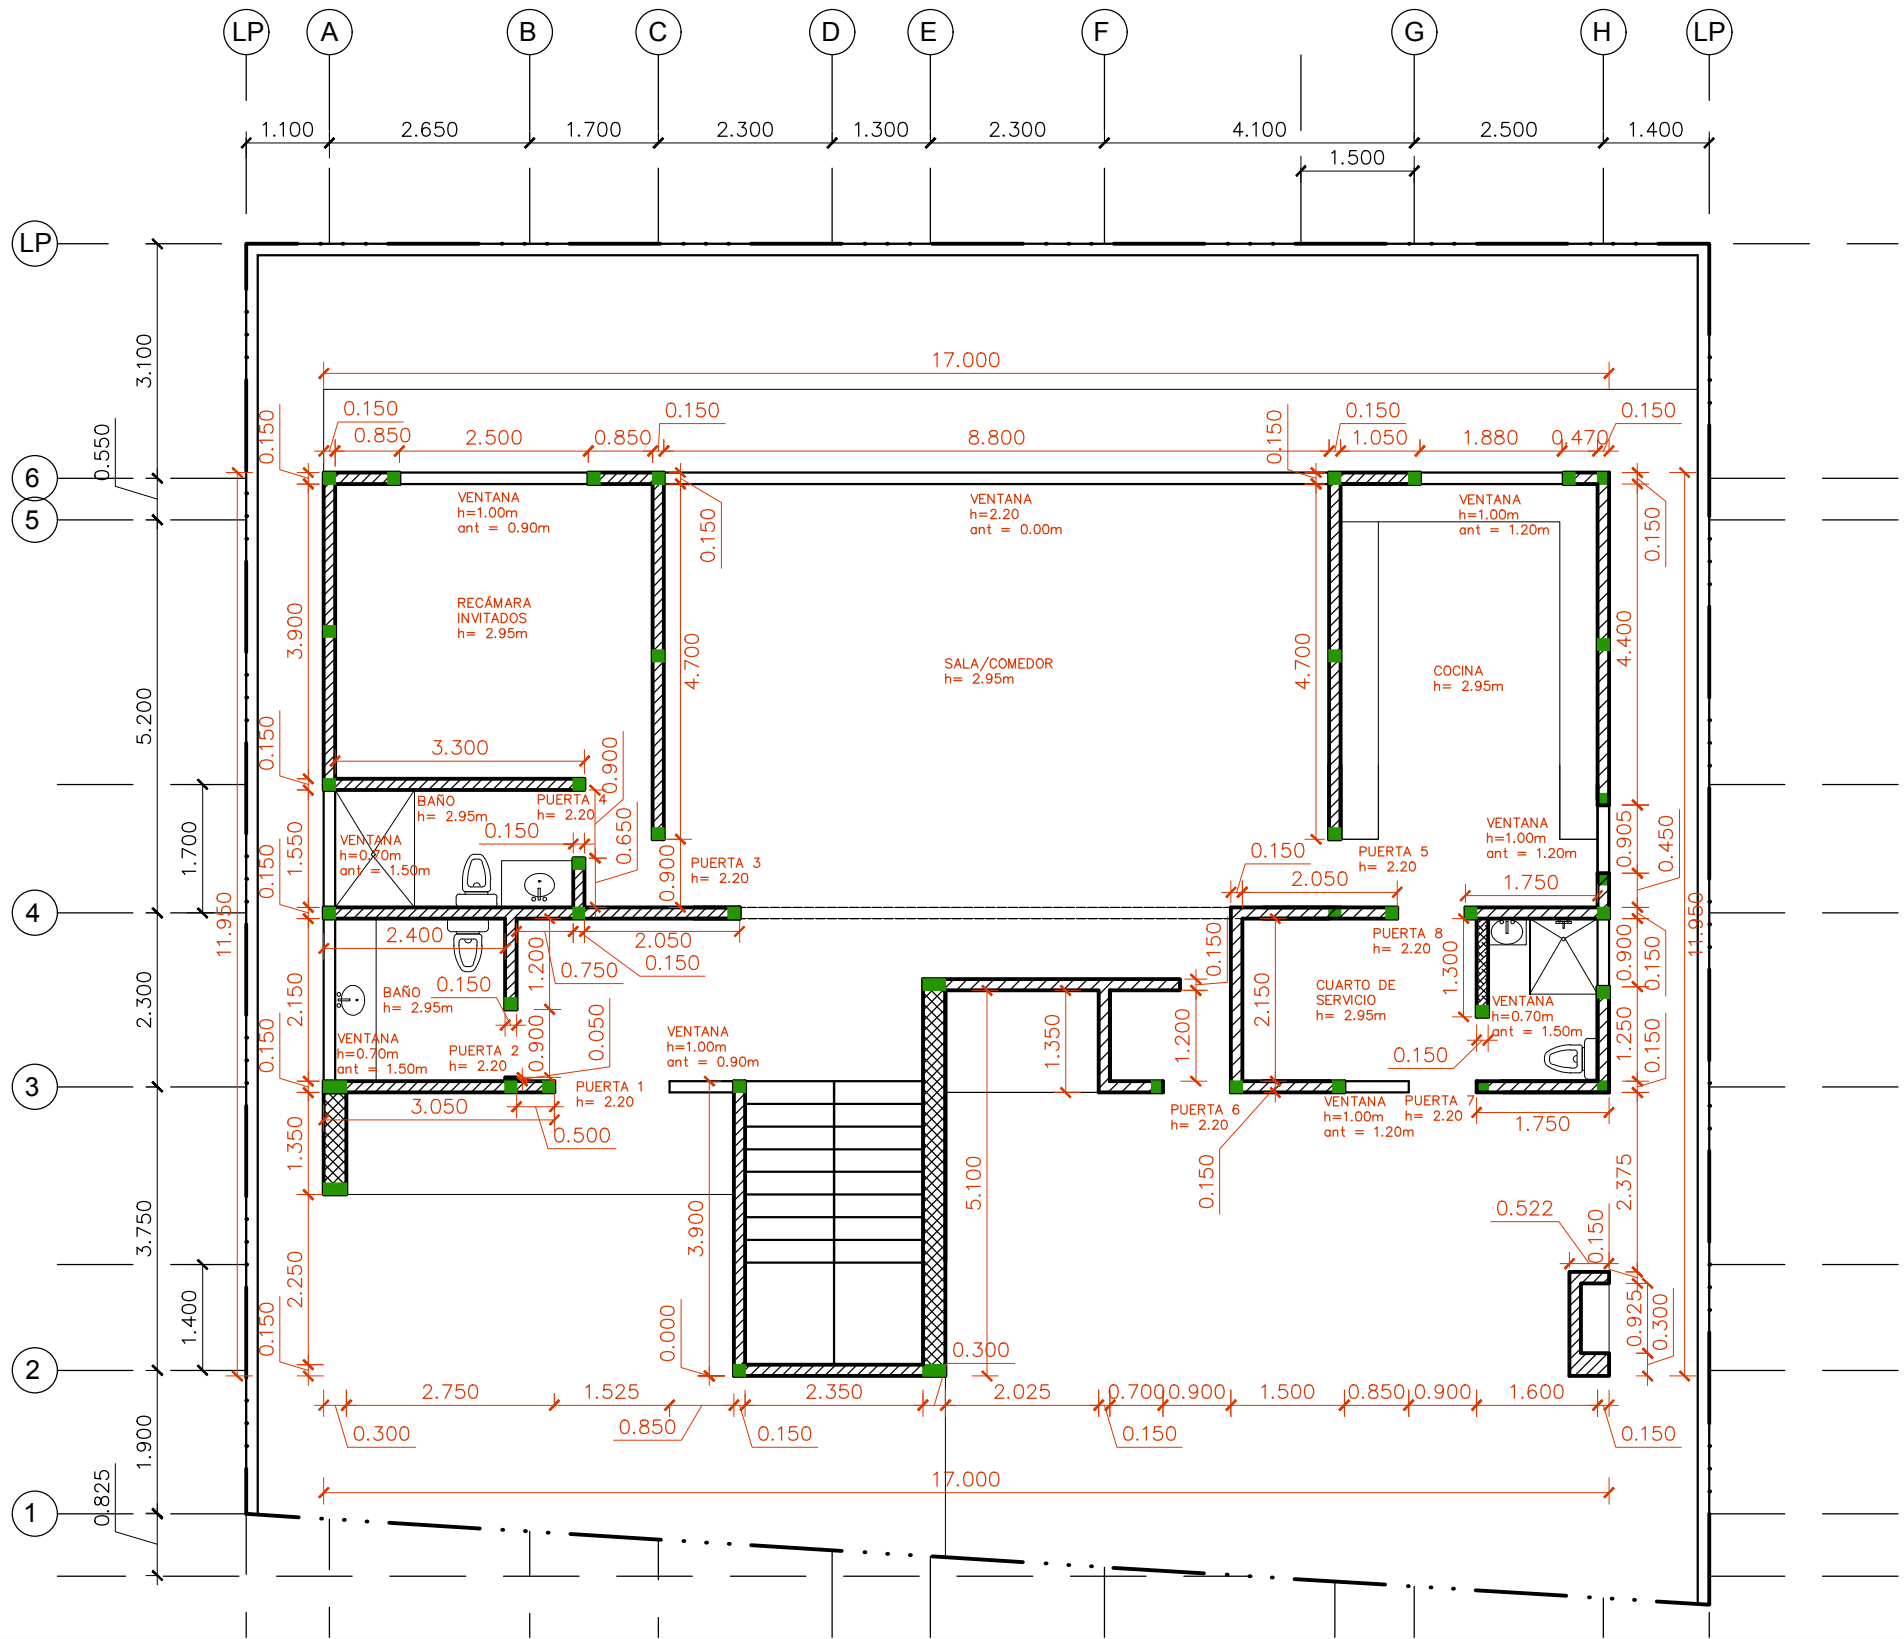

1 DESPLANTE DE MURO - PLANTA BAJA
ESCALA 1:100

SIMBOLOGÍA	CONCEPTO	CANTIDAD
	MURO DE BLOCK DE CONCRETO DE 0.15 DE ESPESOR	199.025 m2
	CASTILLO DE CONCRETO DE 15 CM X 15 CM PARA SOPORTE ADICIONAL DE MURO	37 PZS 109.15 m2
	CASTILLO DE CONCRETO DE 15 CM X 30 CM PARA SOPORTE ADICIONAL DE MURO	4 PZS 11.8 m2
	MURO DE BLOCK DE CONCRETO DE 0.30 DE ESPESOR	19.02 m2
	MURO DE PIEDRA DE 0.15 DE ESPESOR	3.835 m2

UDEM

NOMENCLATURA
S.M.A.: SEGÚN MUESTRA APROBADA
N.N.T.: NIVEL NATURAL DE TERRENO
N.P.T.: NIVEL DE PISO TERMINADO
N.I.L.: NIVEL INFERIOR DE LA LOSA
N.S.P.: NIVEL SUPERIOR DE PRETIL
N.J.: NIVEL DE JARDÍN

REVISIONES
REV: CAMBIOS:
B PLANO DE DESPLANTES

FECHA:
12.09.2022

PLANO:
REPRESENTACIÓN TÉCNICA Y
NORMATIVIDAD
DOCENTE:
CRISTINA RODRÍGUEZ CÁRDENAS

ALUMNOS:
RODRÍGUEZ CÁRDENAS, CRISTINA
GRUPO:
3409-LUN-JUE-1:00

PLANO:
PLANO DE DESPLANTES

E - DES 1
12 DE SEPTIEMBRE DE 2022