


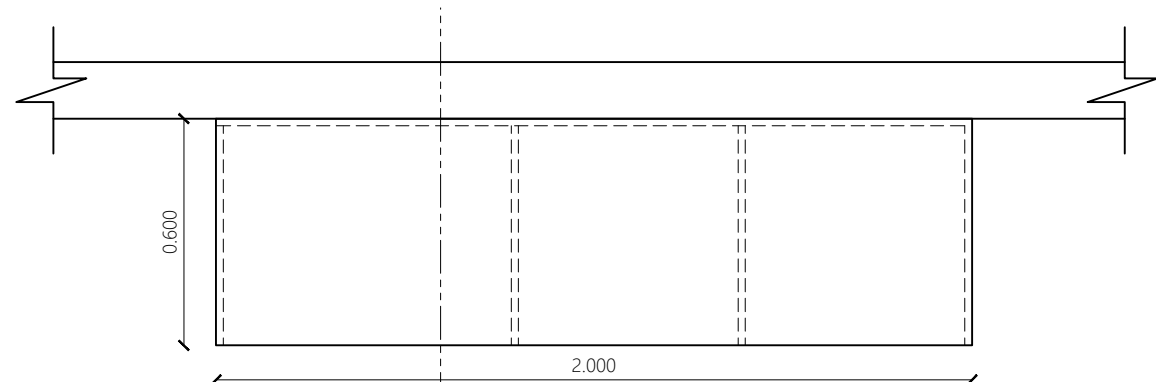
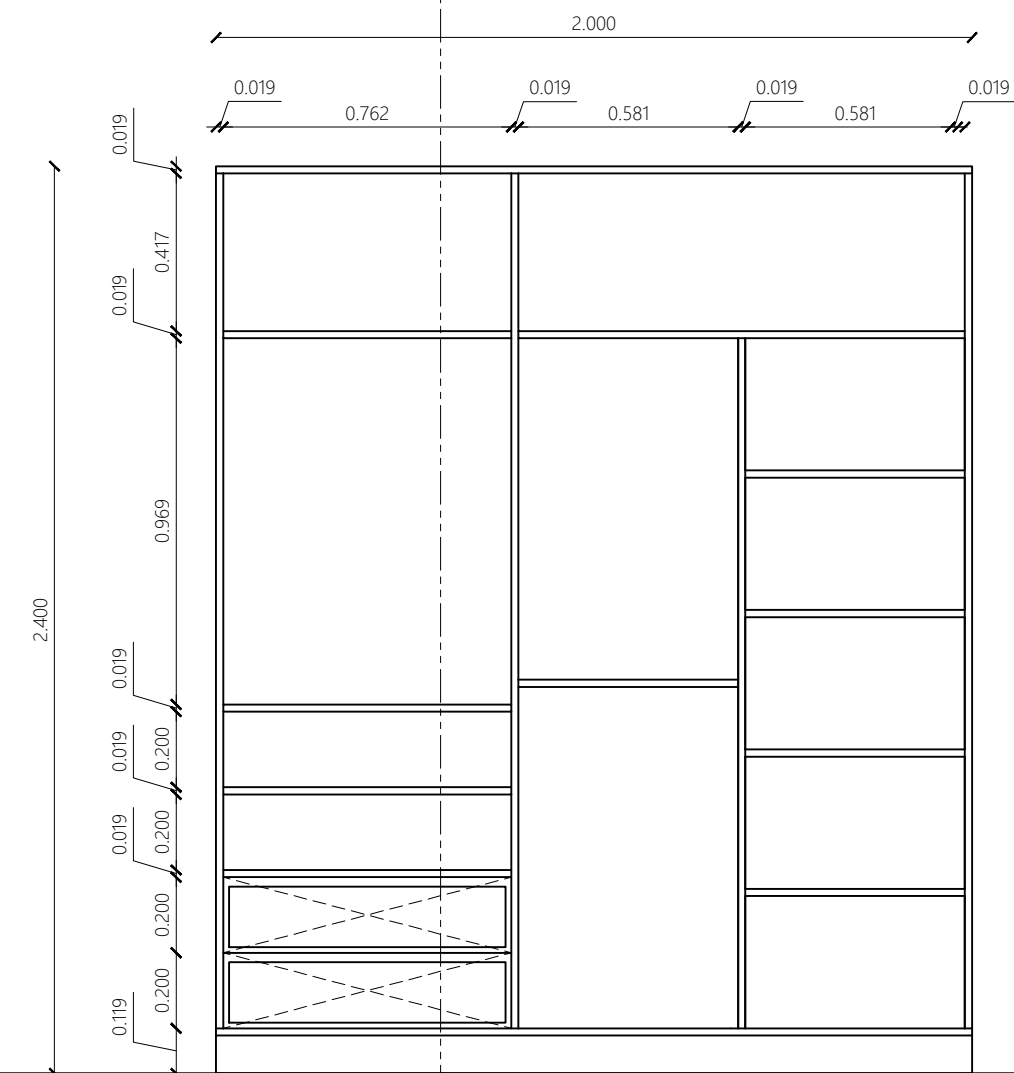


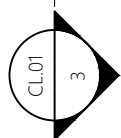

1 MUEBLE MR - VISTA SUPERIOR  
ESCALA 1:20

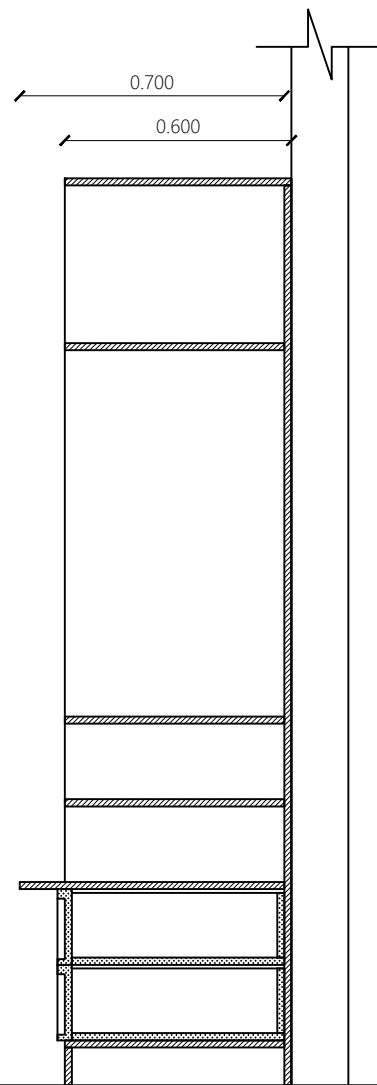

2 MUEBLE MR - VISTA FRONTAL  
ESCALA 1:20

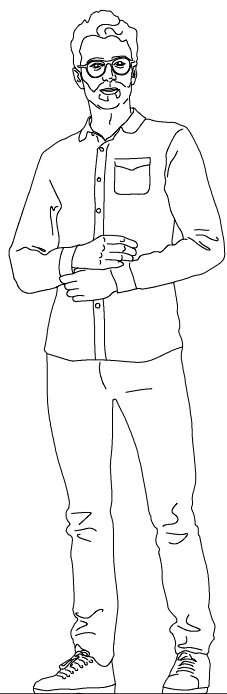

3 MUEBLE MR - SECCIÓN  
ESCALA 1:20



4 MUEBLE MR - PERSPECTIVA  
ESCALA 1:20

UDEM

**NOMENCLATURA**  
S.M.A : SEGUN MUESTRA APROBADA  
N.N.T : NIVEL NATURAL DE TERRENO  
N.P.T : NIVEL DE PISO TERMINADO  
N.I.L : NIVEL INFERIOR DE LOSA  
N.S.P : NIVEL SUPERIOR DE PRETIL

**REVISIONES**  
REV.: CAMBIOS:  
A SE ACTUALIZA LA PLATA BAJA  
FECHA:  
04.10.2021

**MATERIA:**  
REPRESENTACIÓN TÉCNICA  
DE INSTALACIONES  
**ALUMNO:**  
VANIA GÓMEZ MARTÍNEZ  
**DOCENTE:**  
ARQ. MIGUEL ÁNGUEL GARCÍA ESCOBAR  
**GRUPO:**  
16370 - LJ01300

**PLANO:**  
MÓDULO DE REPISAS

CL.01  
4 DE OCTUBRE DE 2021