



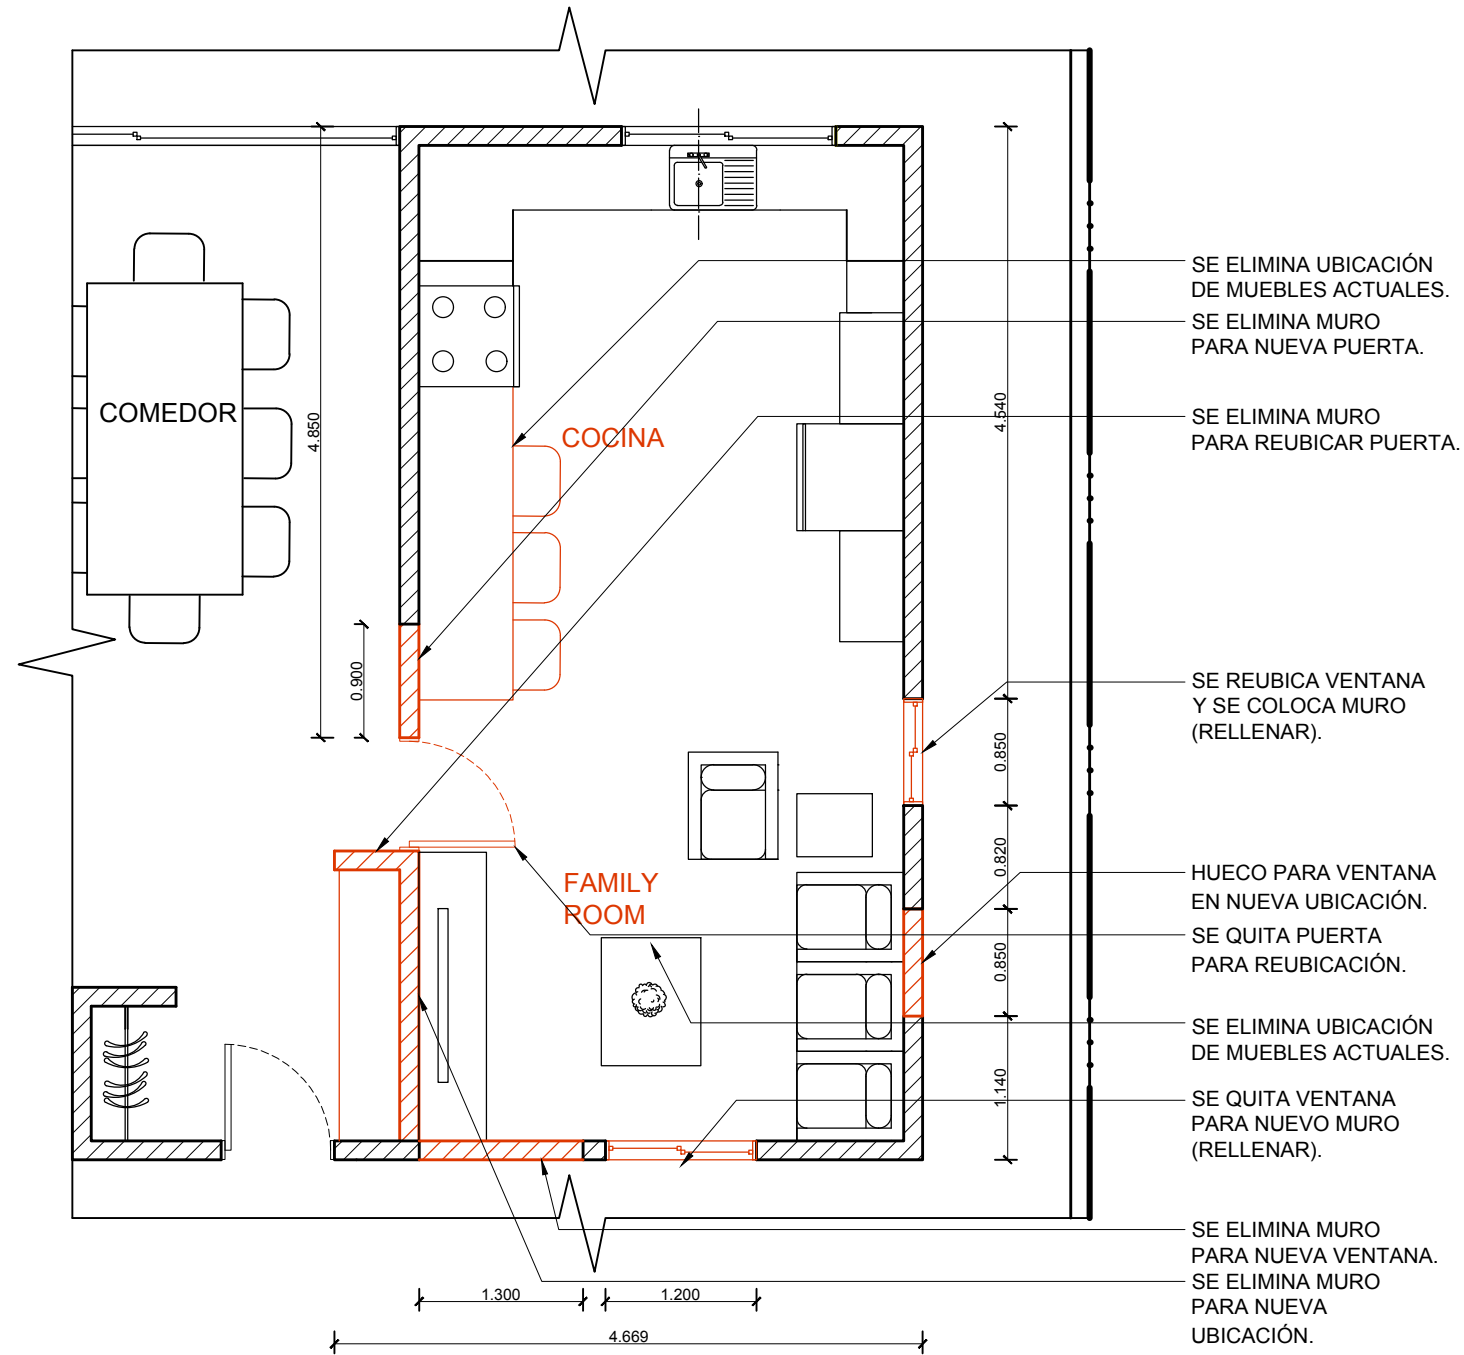

1 PLANO DE DEMOLICIÓN  
ESCALA 1:60

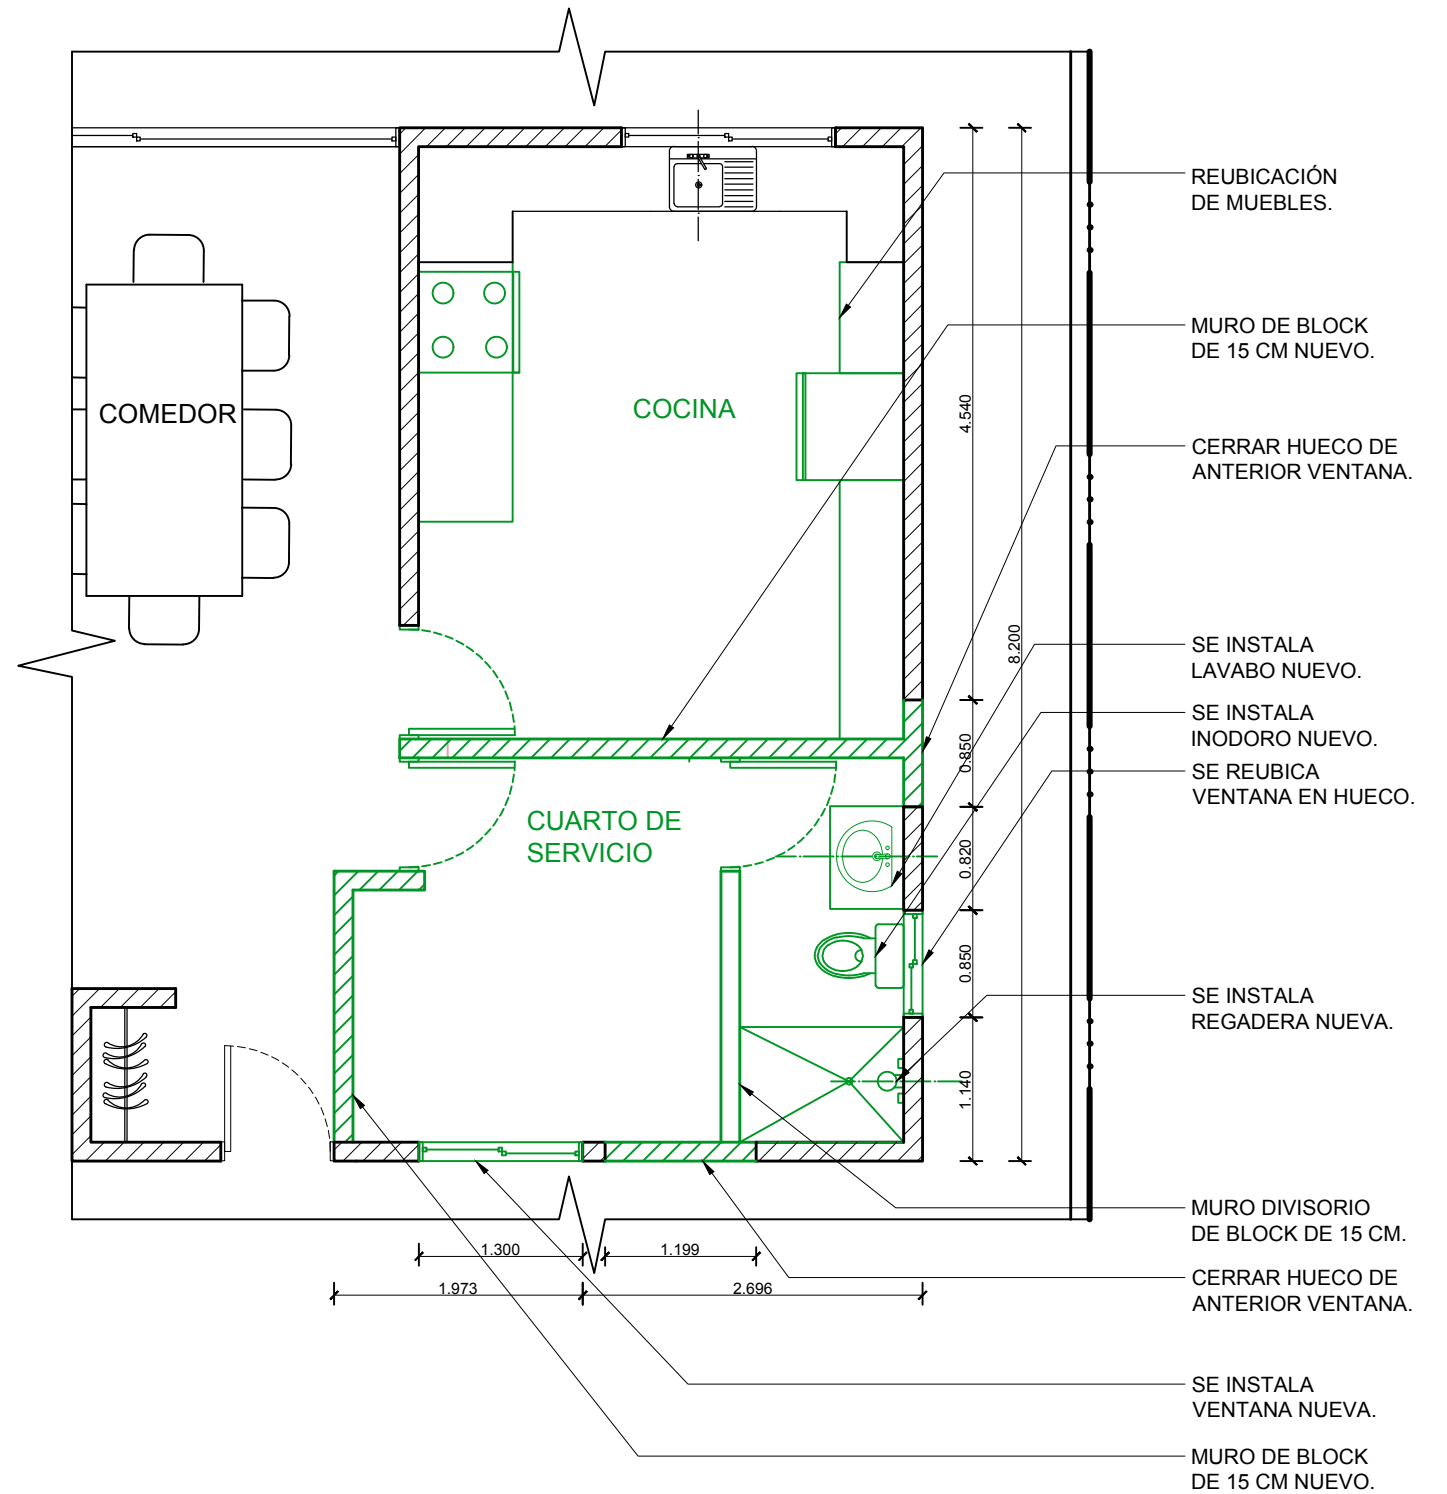

2 PLANO DE ADICIÓN  
ESCALA 1:60

UDEM

NOMENCLATURA  
SMA: SEGUN MUESTRA APROBADA  
NNT: NIVEL NATURAL DE TERRENO  
NPT: NIVEL DE PISO TERMINADO  
NIL: NIVEL INFERIOR DE LOSA  
NSP: NIVEL SUPERIOR DE PRETIL

REVISIONES  
Rev: A Cambios generales:  
SE ACTUALIZAN DEMOLICIONES

Fecha:  
7.02.2023

Materia:  
REPRESENTACIÓN ARQUITECTÓNICA  
DIGITAL

Docente:  
ARQ. MIGUEL ANGEL GARCIA ESCOBAR

Alumno:  
MARCELA GUADALUPE GONZALEZ CANTU

Grupo:  
25396 - MARTES 07:00

Plano:

DEMOLICIONES

AR-04

7 de febrero de 2023