




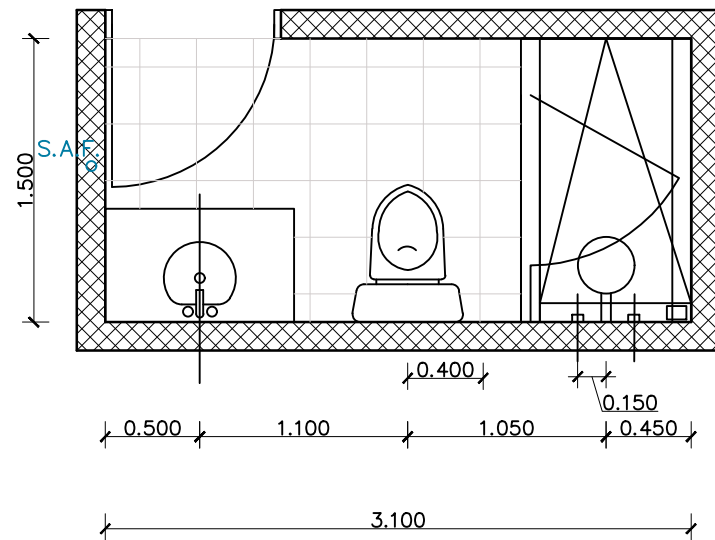


1 PLANTA DE BAÑO EXISTENTE
ESCALA 1:40

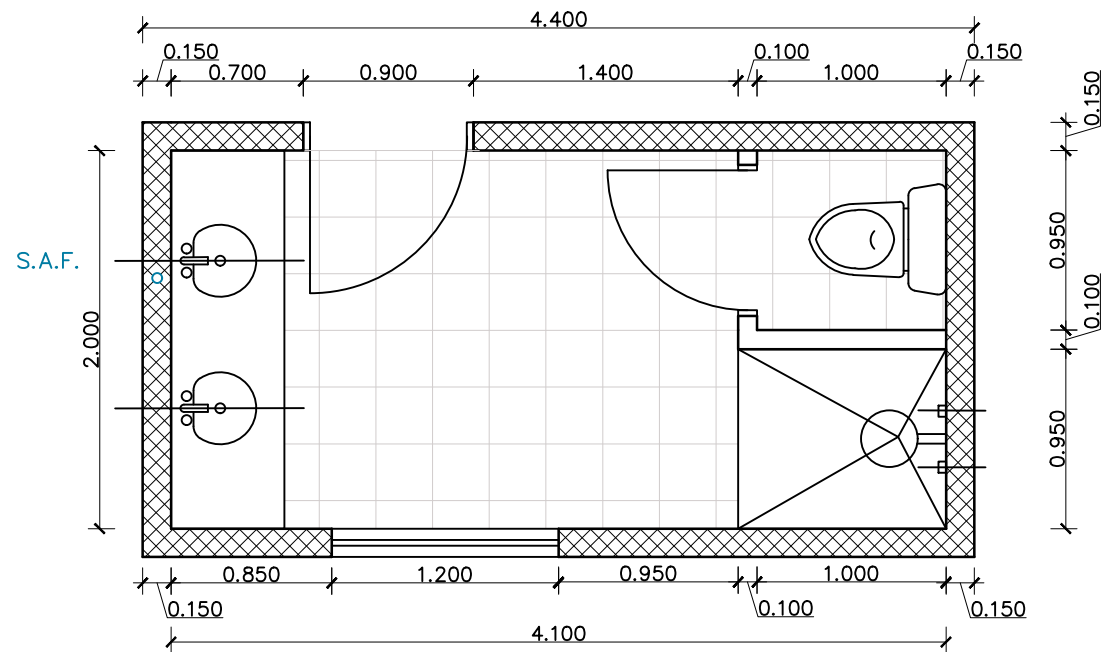

2 PLANTA DE BAÑO PROPUESTO
ESCALA 1:40

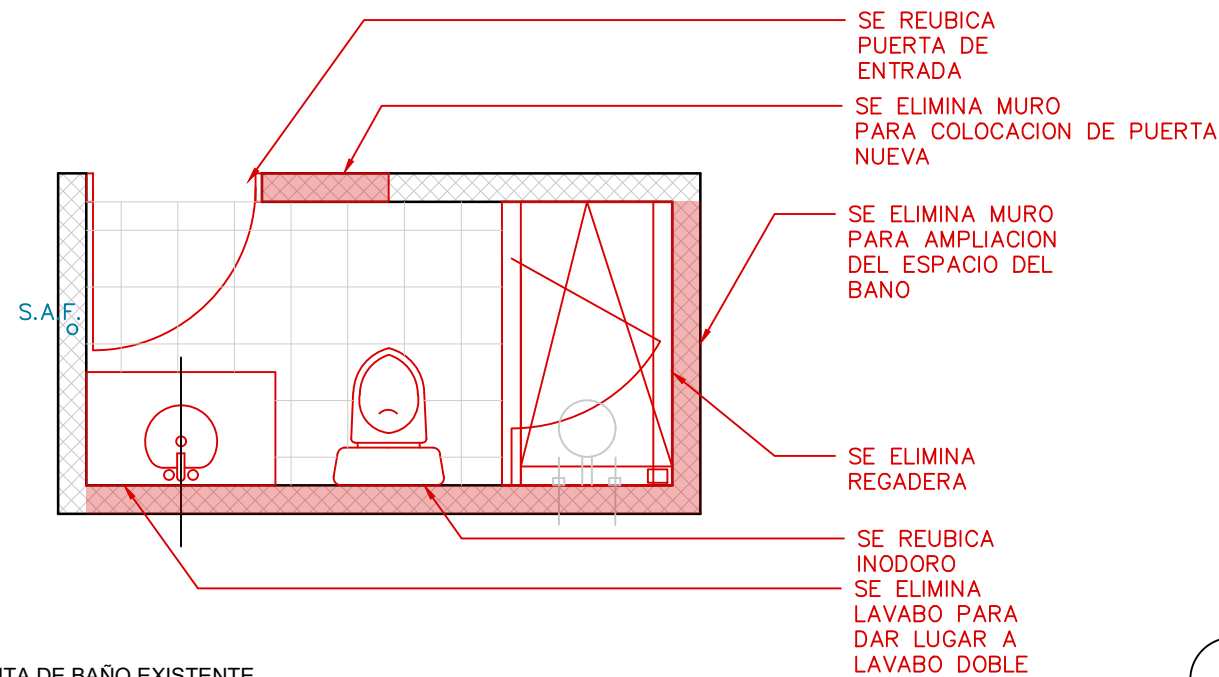

3 PLANTA DE BAÑO EXISTENTE
ESCALA 1:40

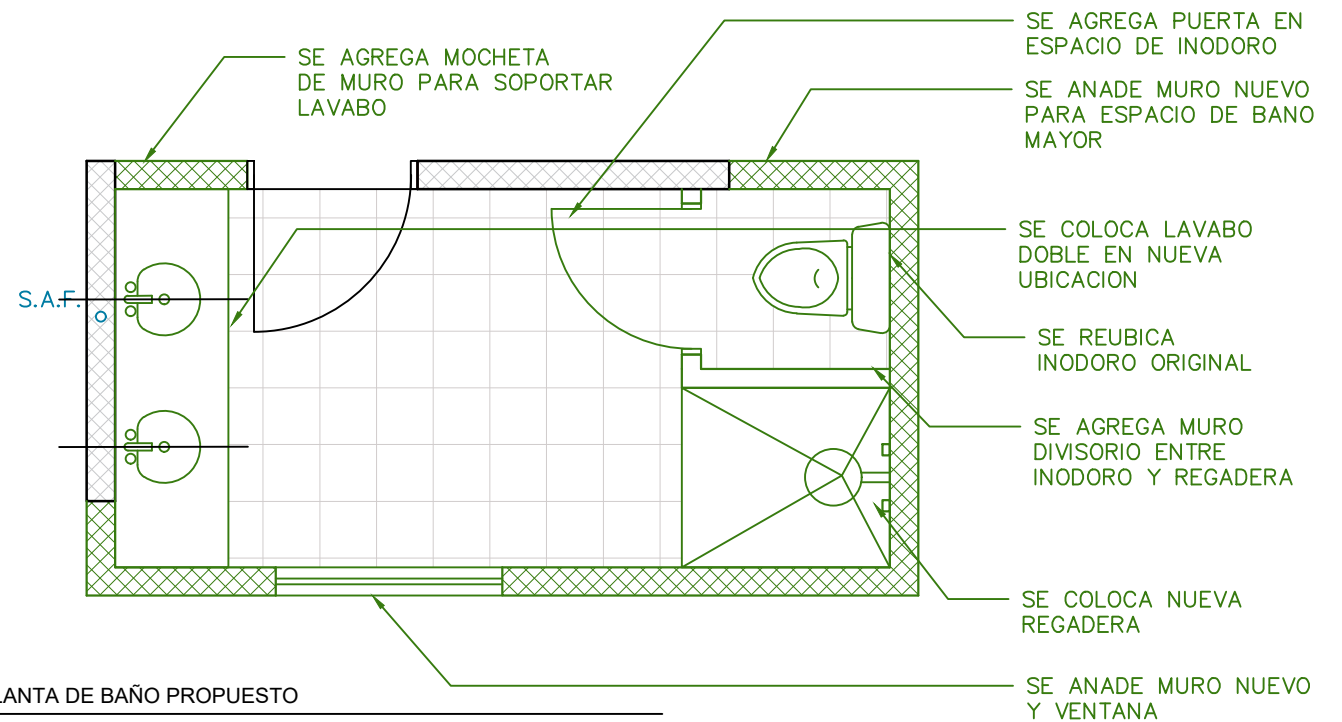

4 PLANTA DE BAÑO PROPUESTO
ESCALA 1:40