



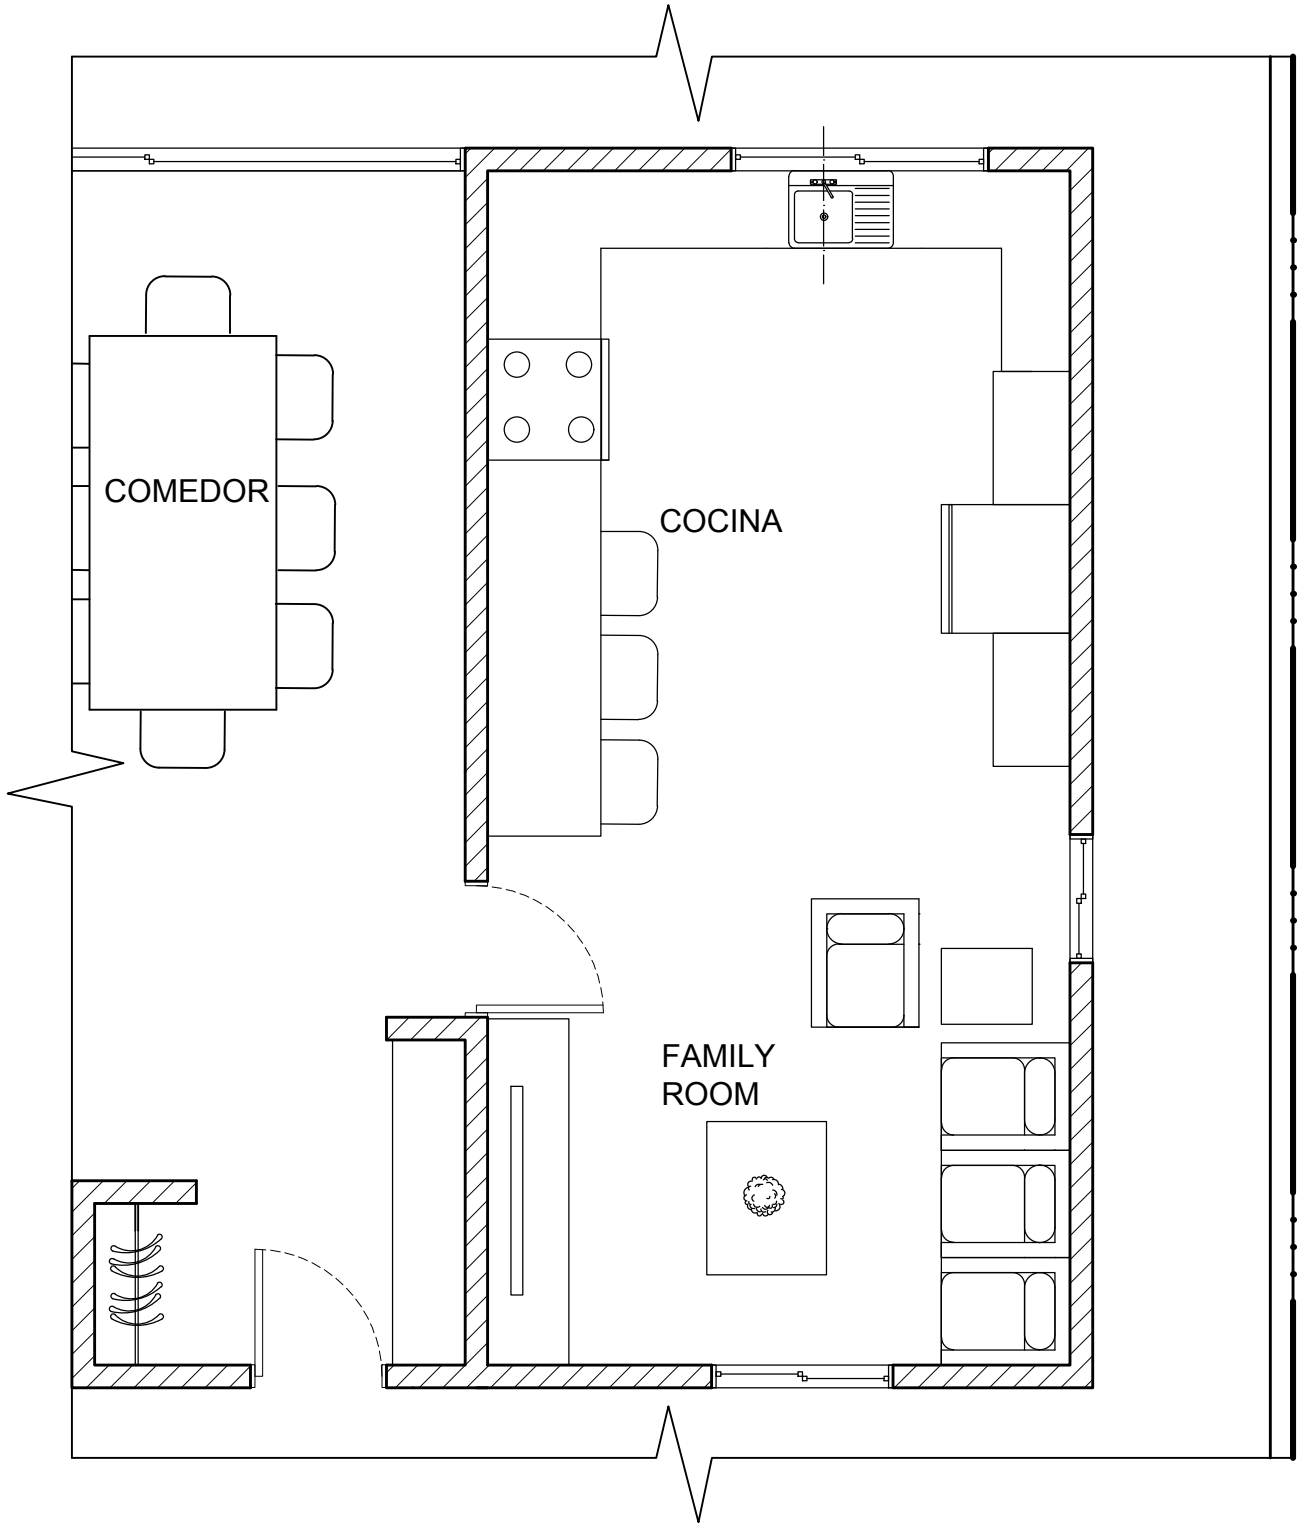

1 PLANTA DE FAMILY ROOM EXISTENTE
ESCALA 1:50

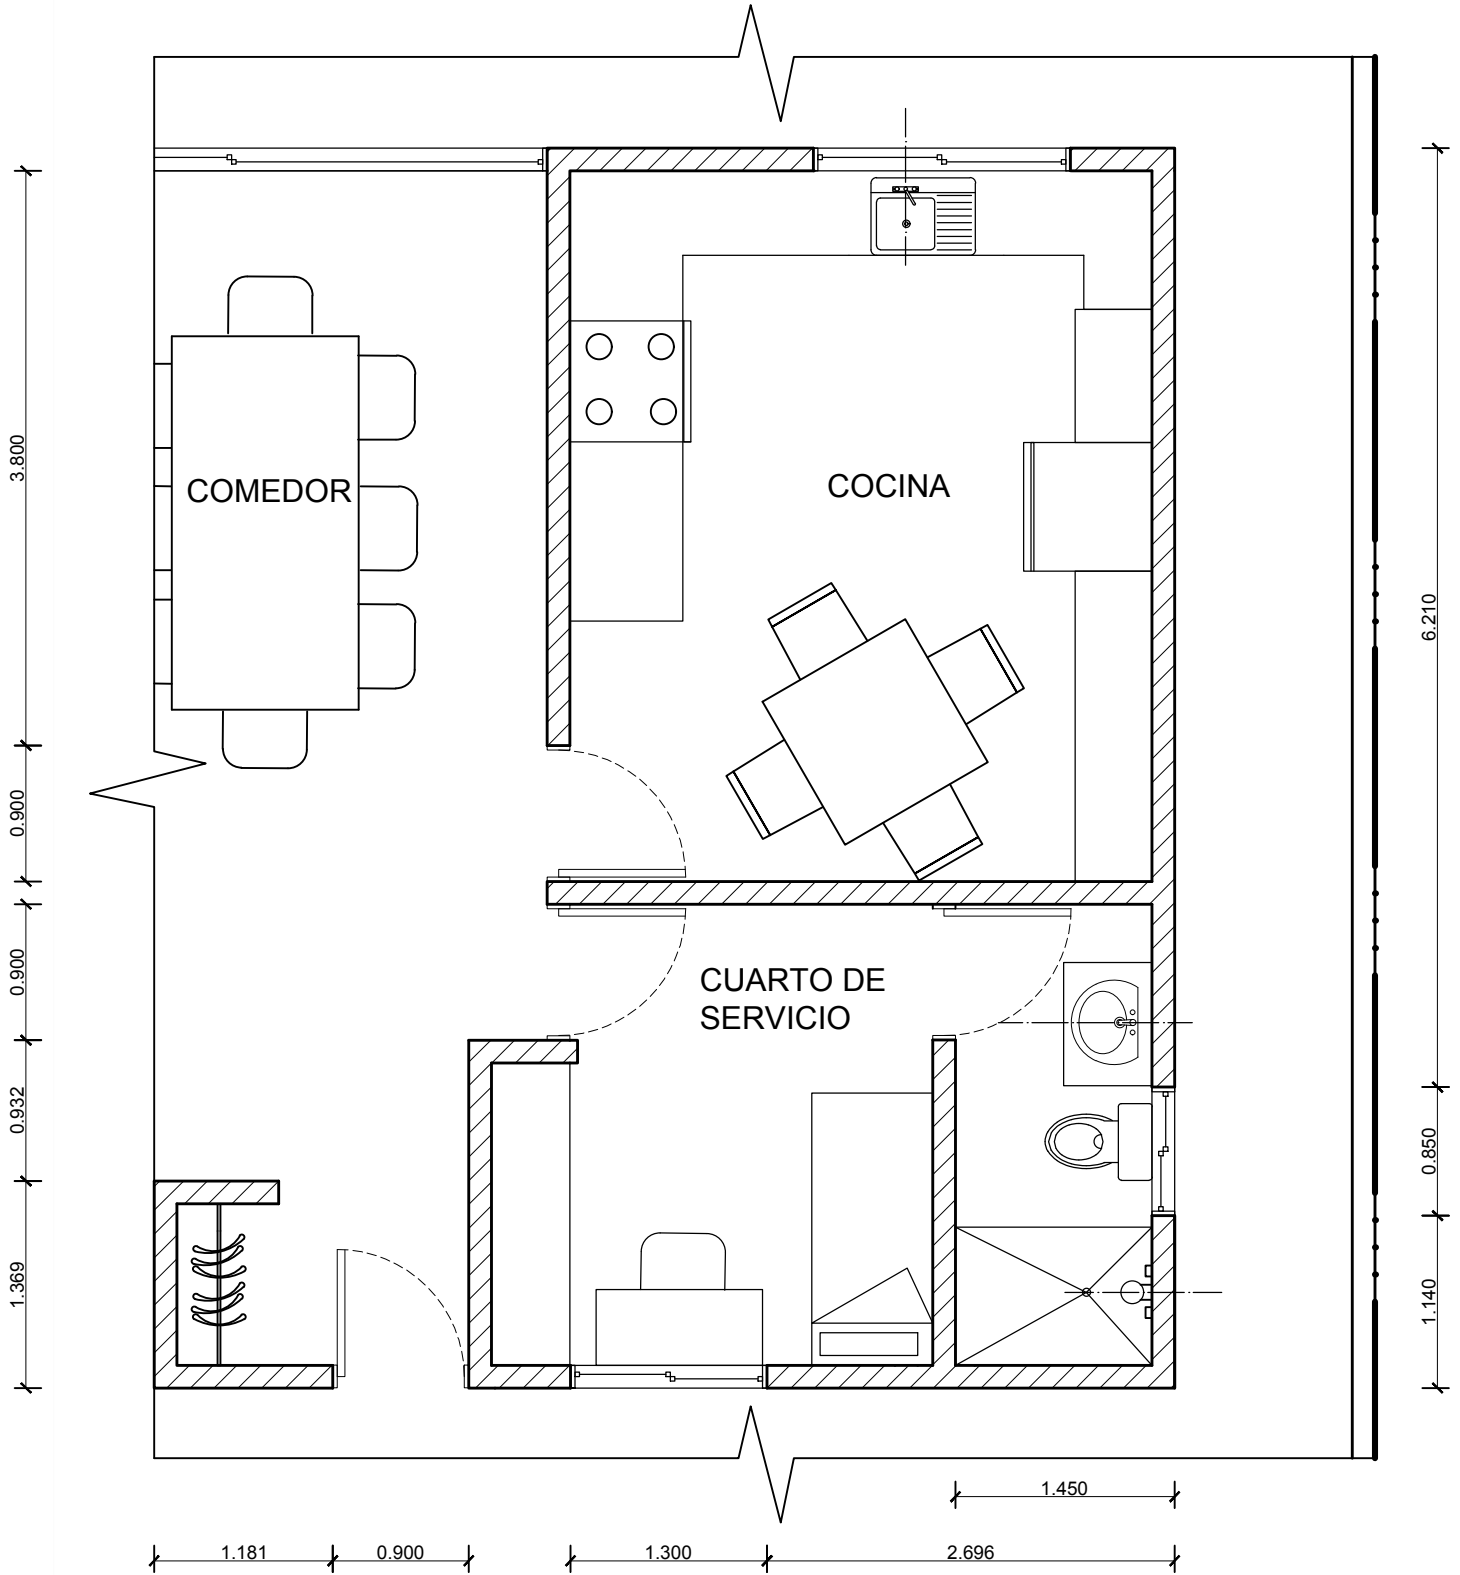

2 PLANO DE CUARTO DE SERVICIO PROPUESTA
ESCALA 1:50

UDEM

NOMENCLATURA
SMA: SEGUN MUESTRA APROBADA
NNT: NIVEL NATURAL DE TERRENO
NPT: NIVEL DE PISO TERMINADO
NIL: NIVEL INFERIOR DE LOSA
NSP: NIVEL SUPERIOR DE PRETIL

REVISIONES
Rev: A Cambios generales:
SE ACTUALIZAN DEMOLICIONES

Fecha:
7.02.2023

Materia:
REPRESENTACIÓN ARQUITECTÓNICA
DIGITAL

Docente:
ARQ. MIGUEL ANGEL GARCIA ESCOBAR

Alumno:
MARCELA GUADALUPE GONZALEZ CANTU

Grupo:
25396 - MARTES 07:00

Plano:

DEMOLICIONES

AR-03

7 de febrero de 2023