



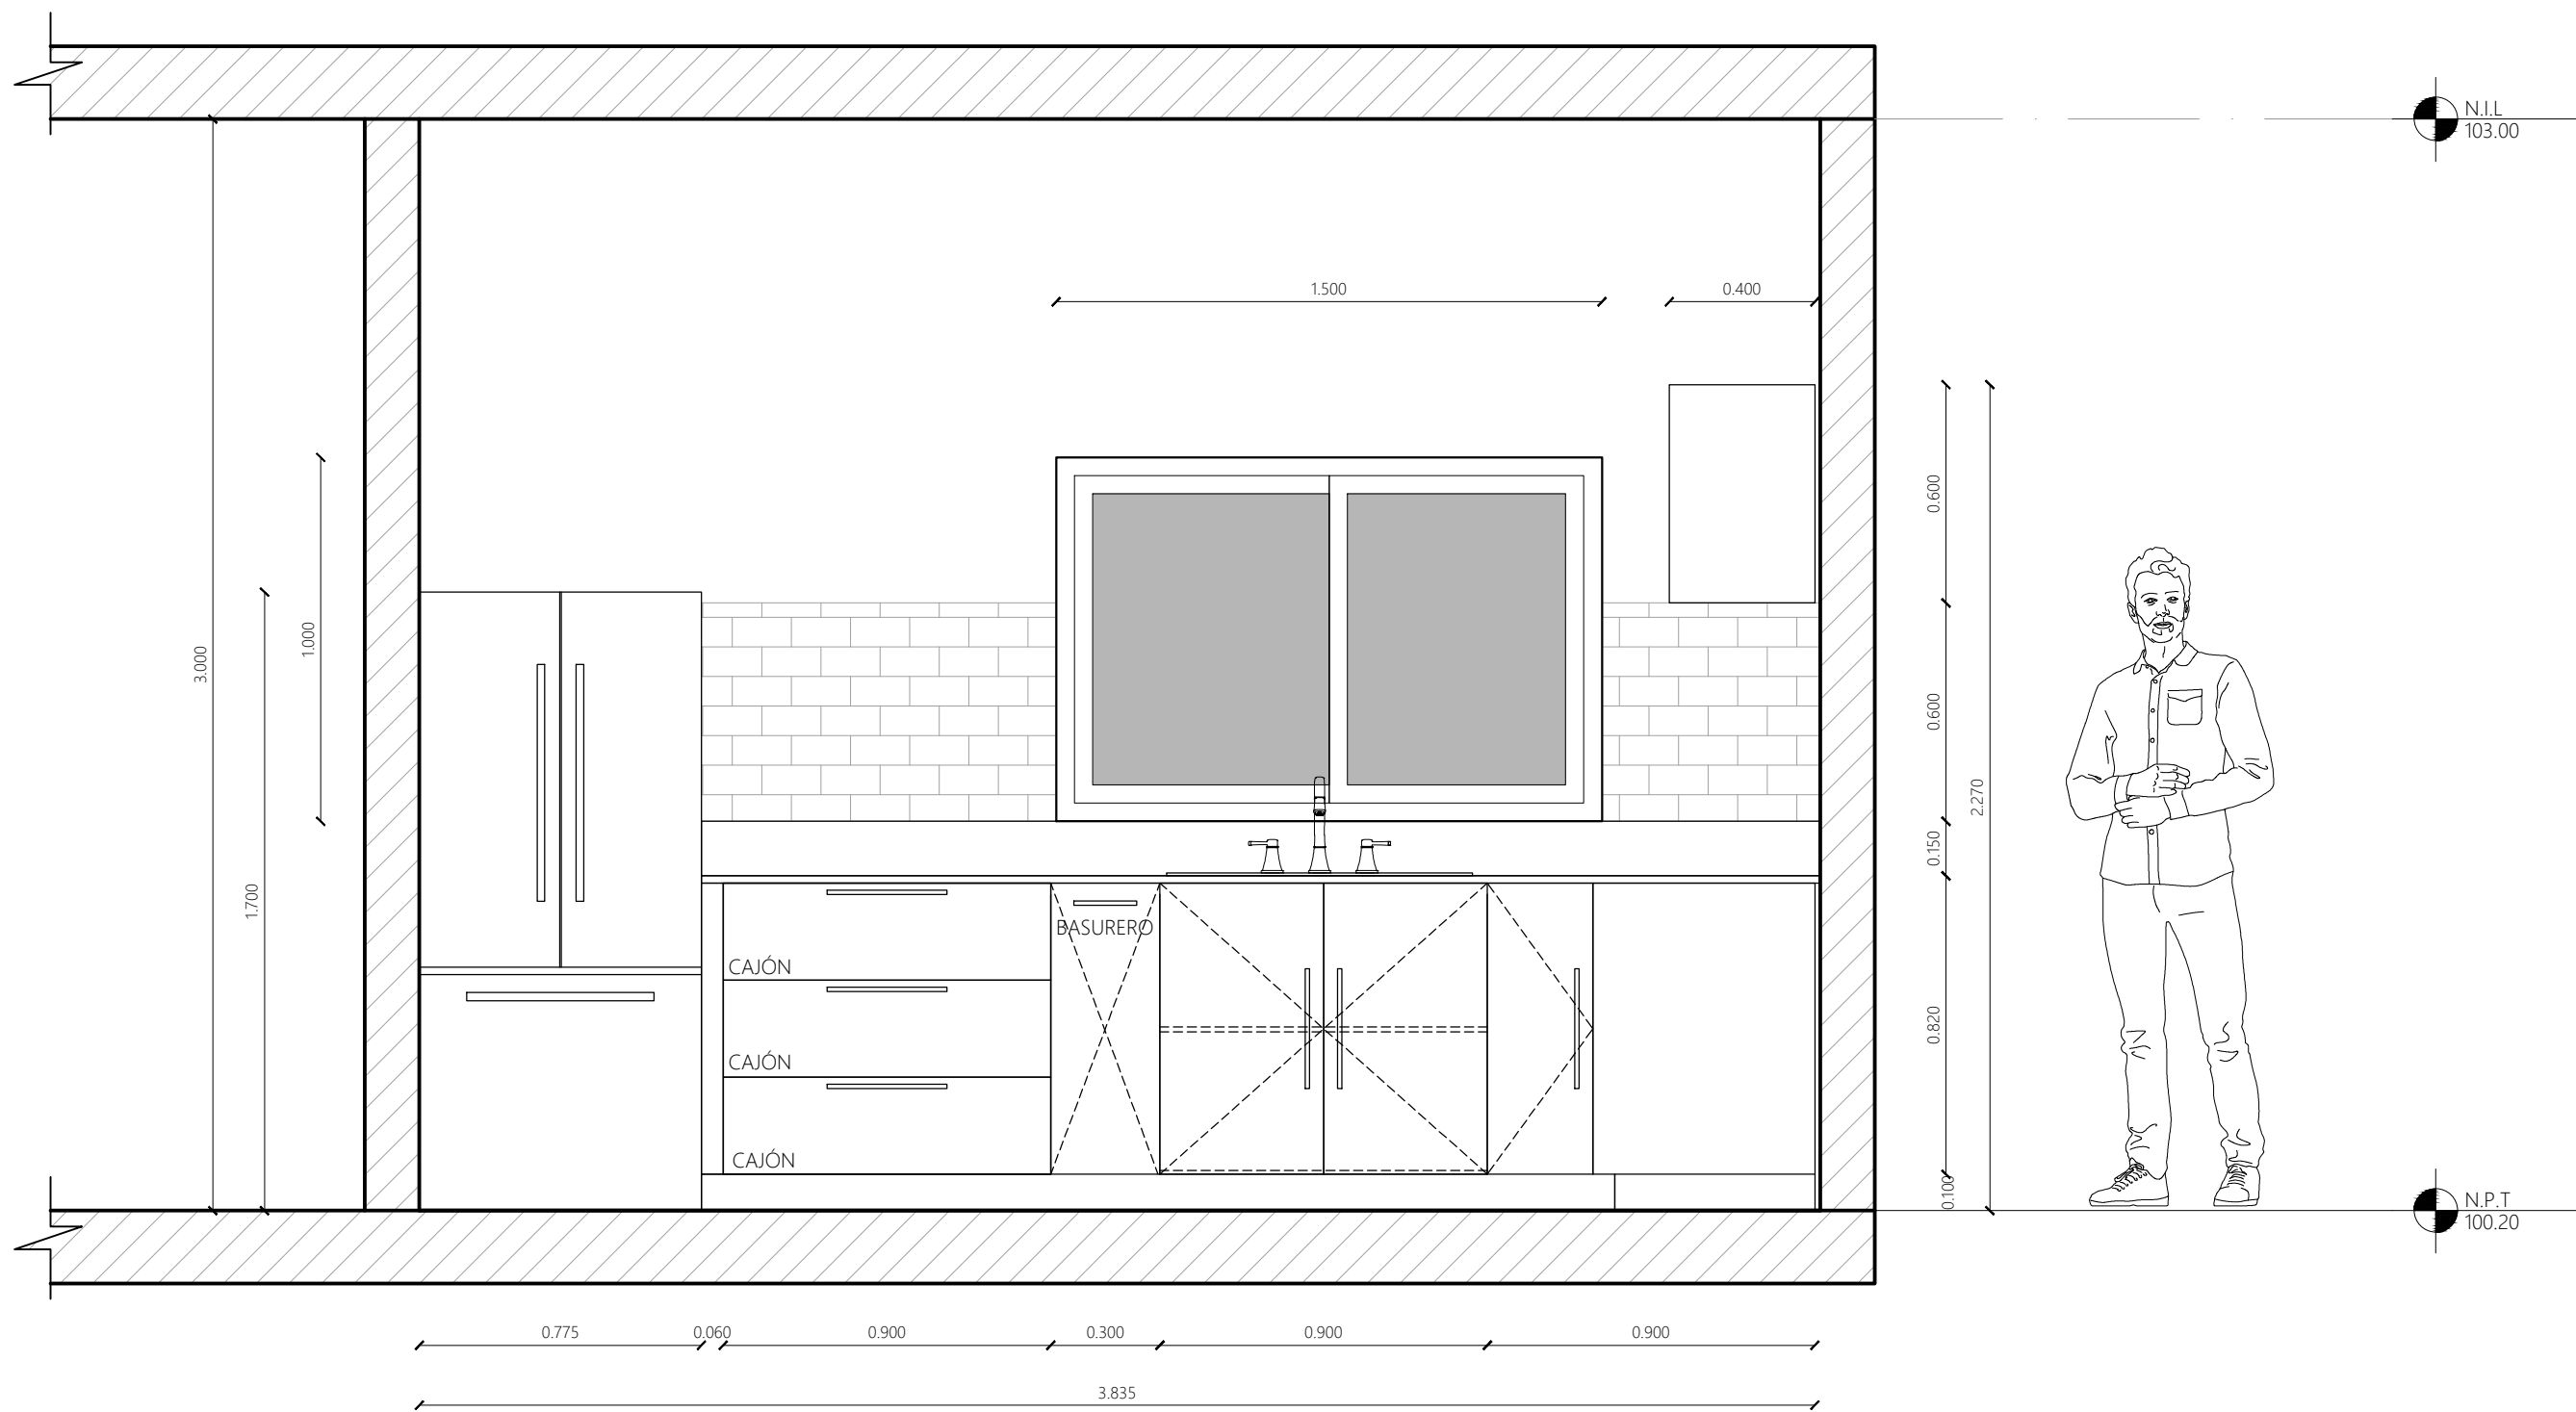

1 ELEVACIÓN TRANSVERSAL
ESCALA 1:20

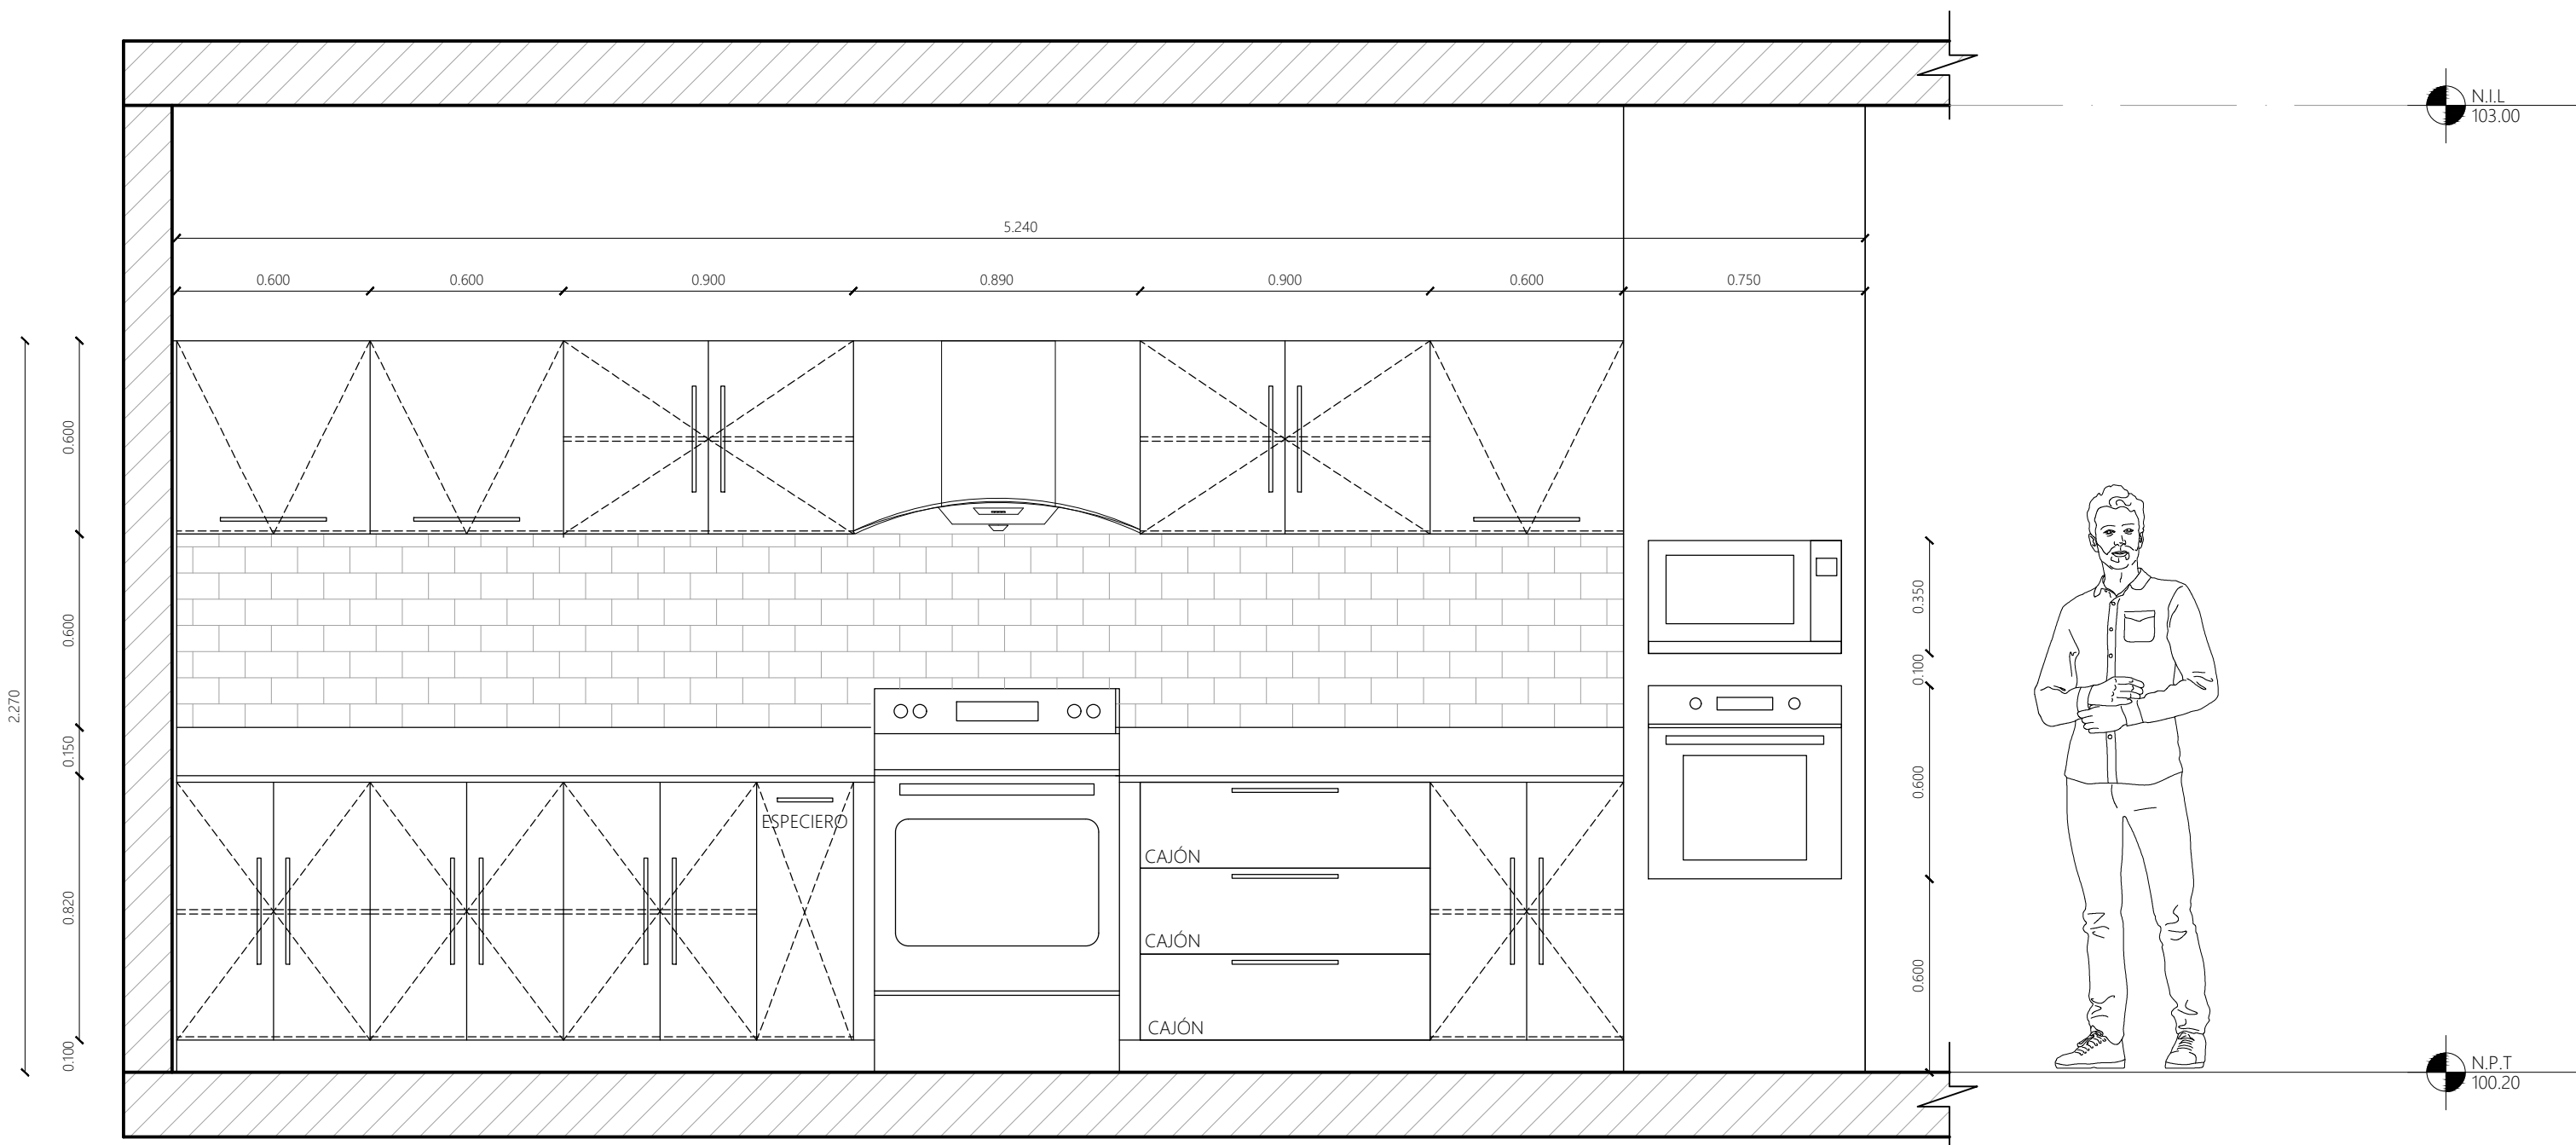

2 ELEVACIÓN LONGITUDINAL
ESCALA 1:20

UDEM

Materia: REPRESENTACIÓN TÉCNICA DE INSTALACIONES
Docente: ARQ. MIGUEL ÁNGEL GARCÍA ESCOBAR
Alumno: GÓMEZ MARTÍNEZ, VANIA
CRN: 16370 - U01300

NOMENCLATURA
S.M.A : SEGUN MUESTRA APROBADA
N.N.T : NIVEL NATURAL DE TERRENO
N.P.T : NIVEL DE PISO TERMINADO
N.L.L : NIVEL INFERIOR DE LOSA
N.S.P : NIVEL SUPERIOR DE PRETIL

Plano:
ELEVACIONES DE COCINA

REVISIONES
Rev: Cambios: Fecha:
A SE ACTUALIZAN PLANOS 23.10.2021

CO-02
23 DE OCTUBRE DE 2021