



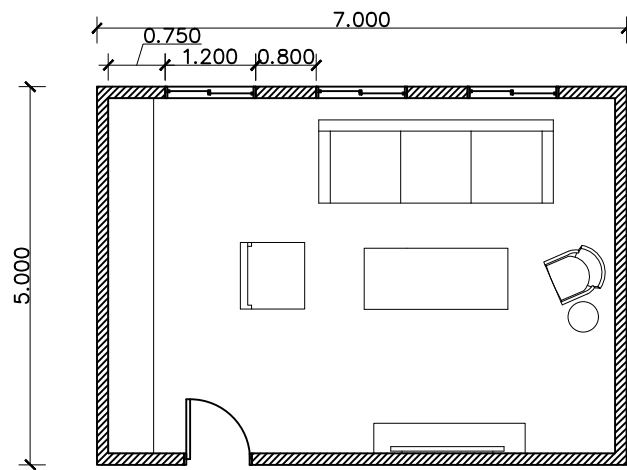

1

PLANTA DE SALA PROPUESTA
ESCALA 1:100

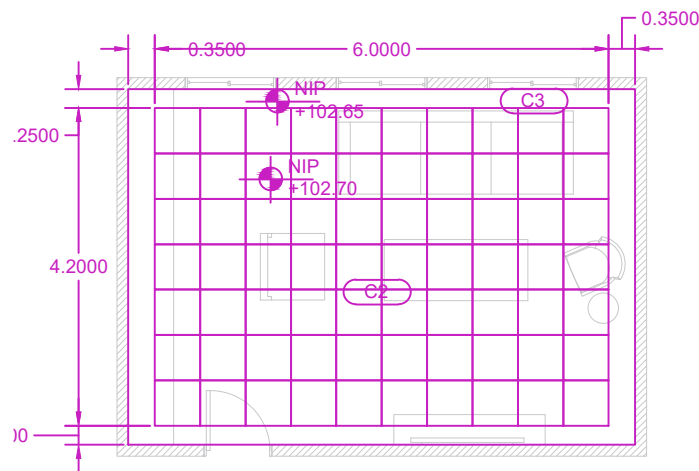

2

PLANO DE PLAFONES DE SALA
ESCALA 1:100



3

RENDER PRINCIPAL DEL ESPACIO
ESCALA S/E