




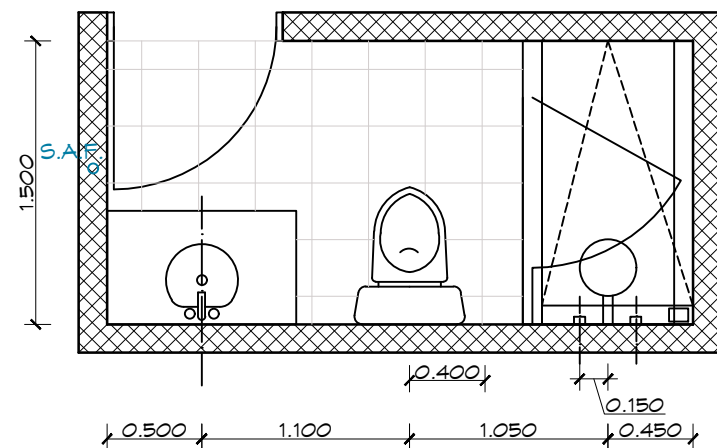


1 PLANTA DE BAÑO EXISTENTE
ESCALA 1:40

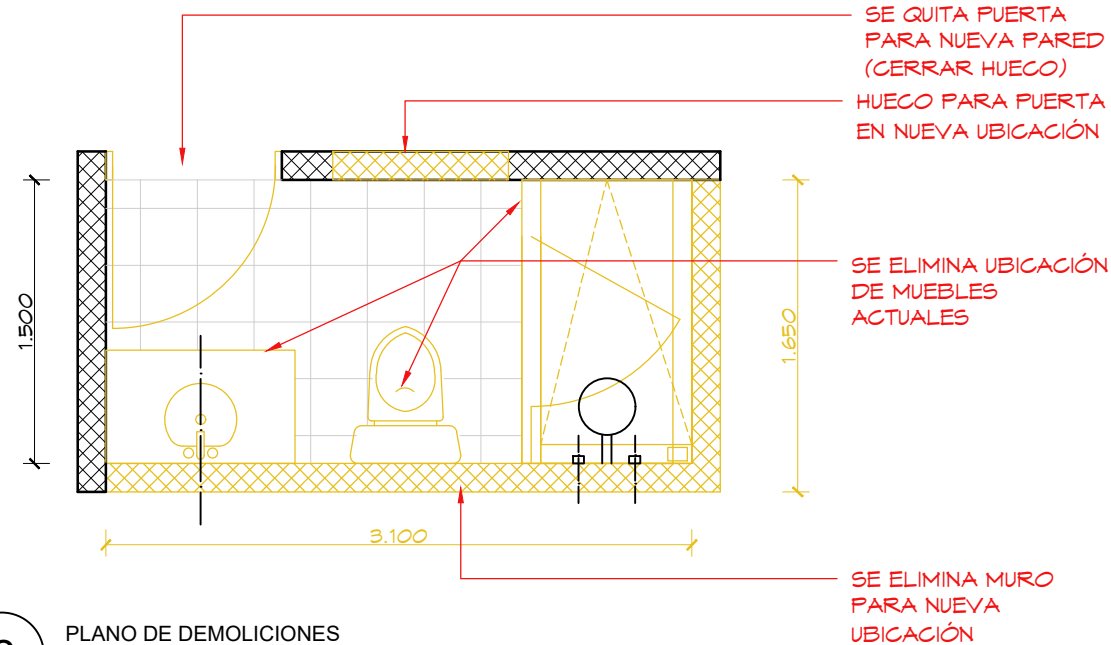

2 PLANO DE DEMOLICIONES
ESCALA 1:40

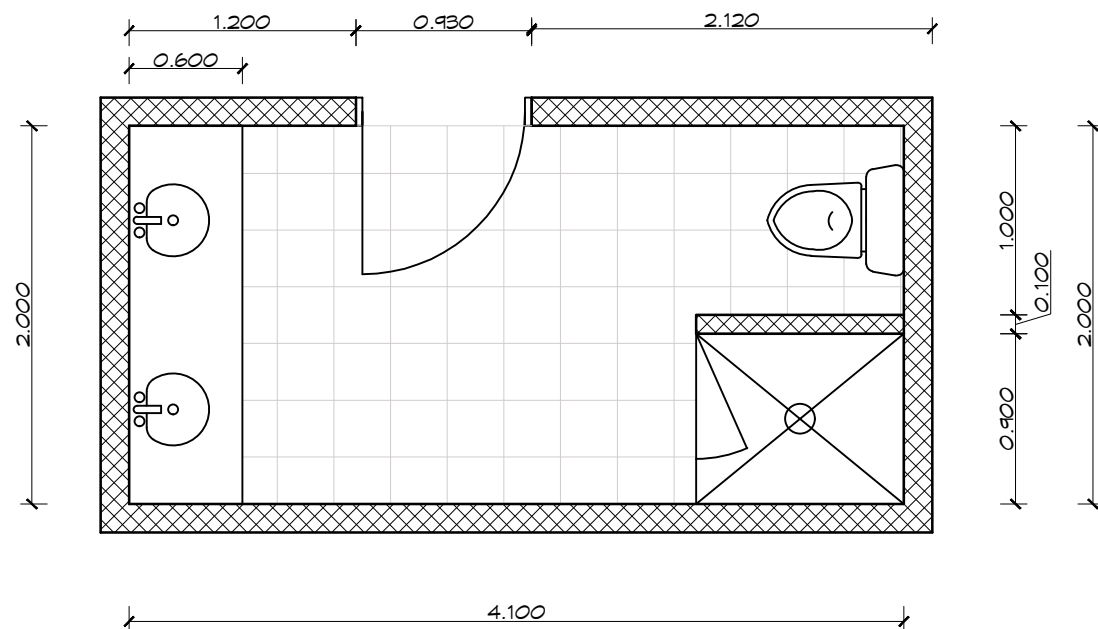

3 PLANO DE BAÑO PROPUESTO
ESCALA 1:40

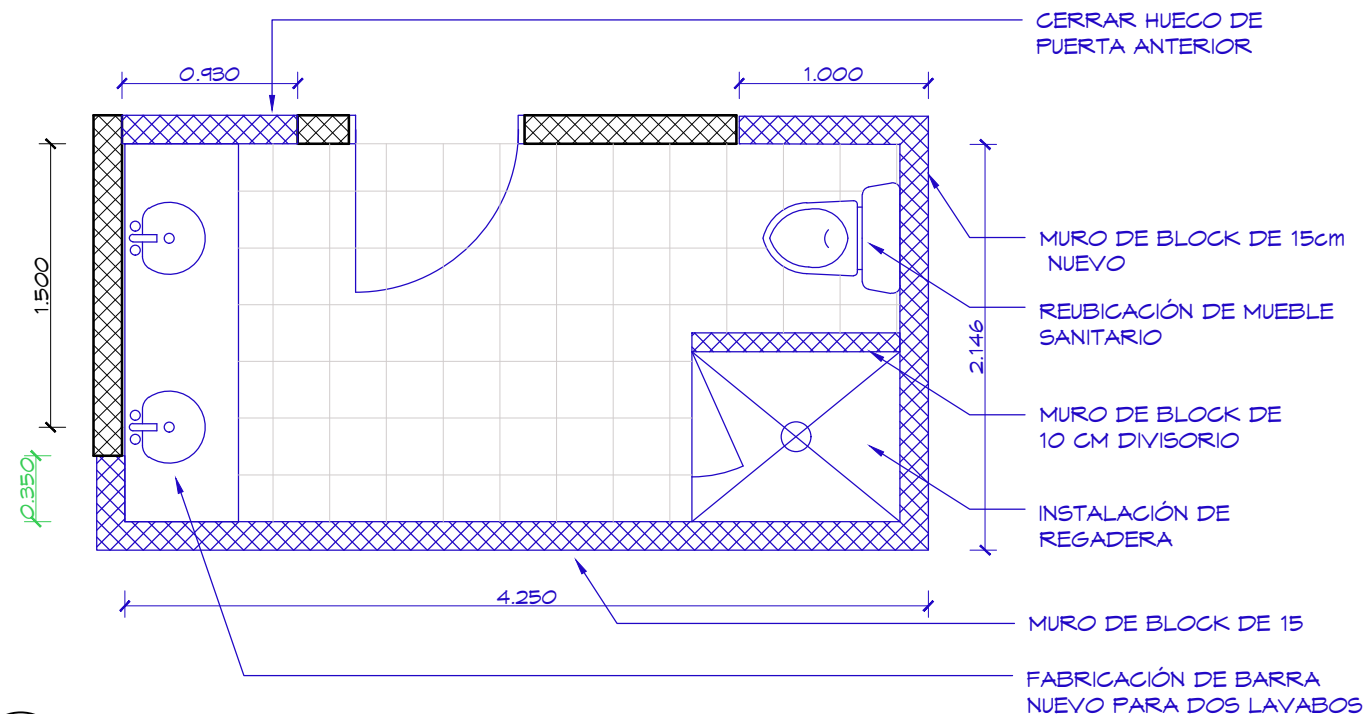

4 PLANO DE ADICIONES
ESCALA 1:40