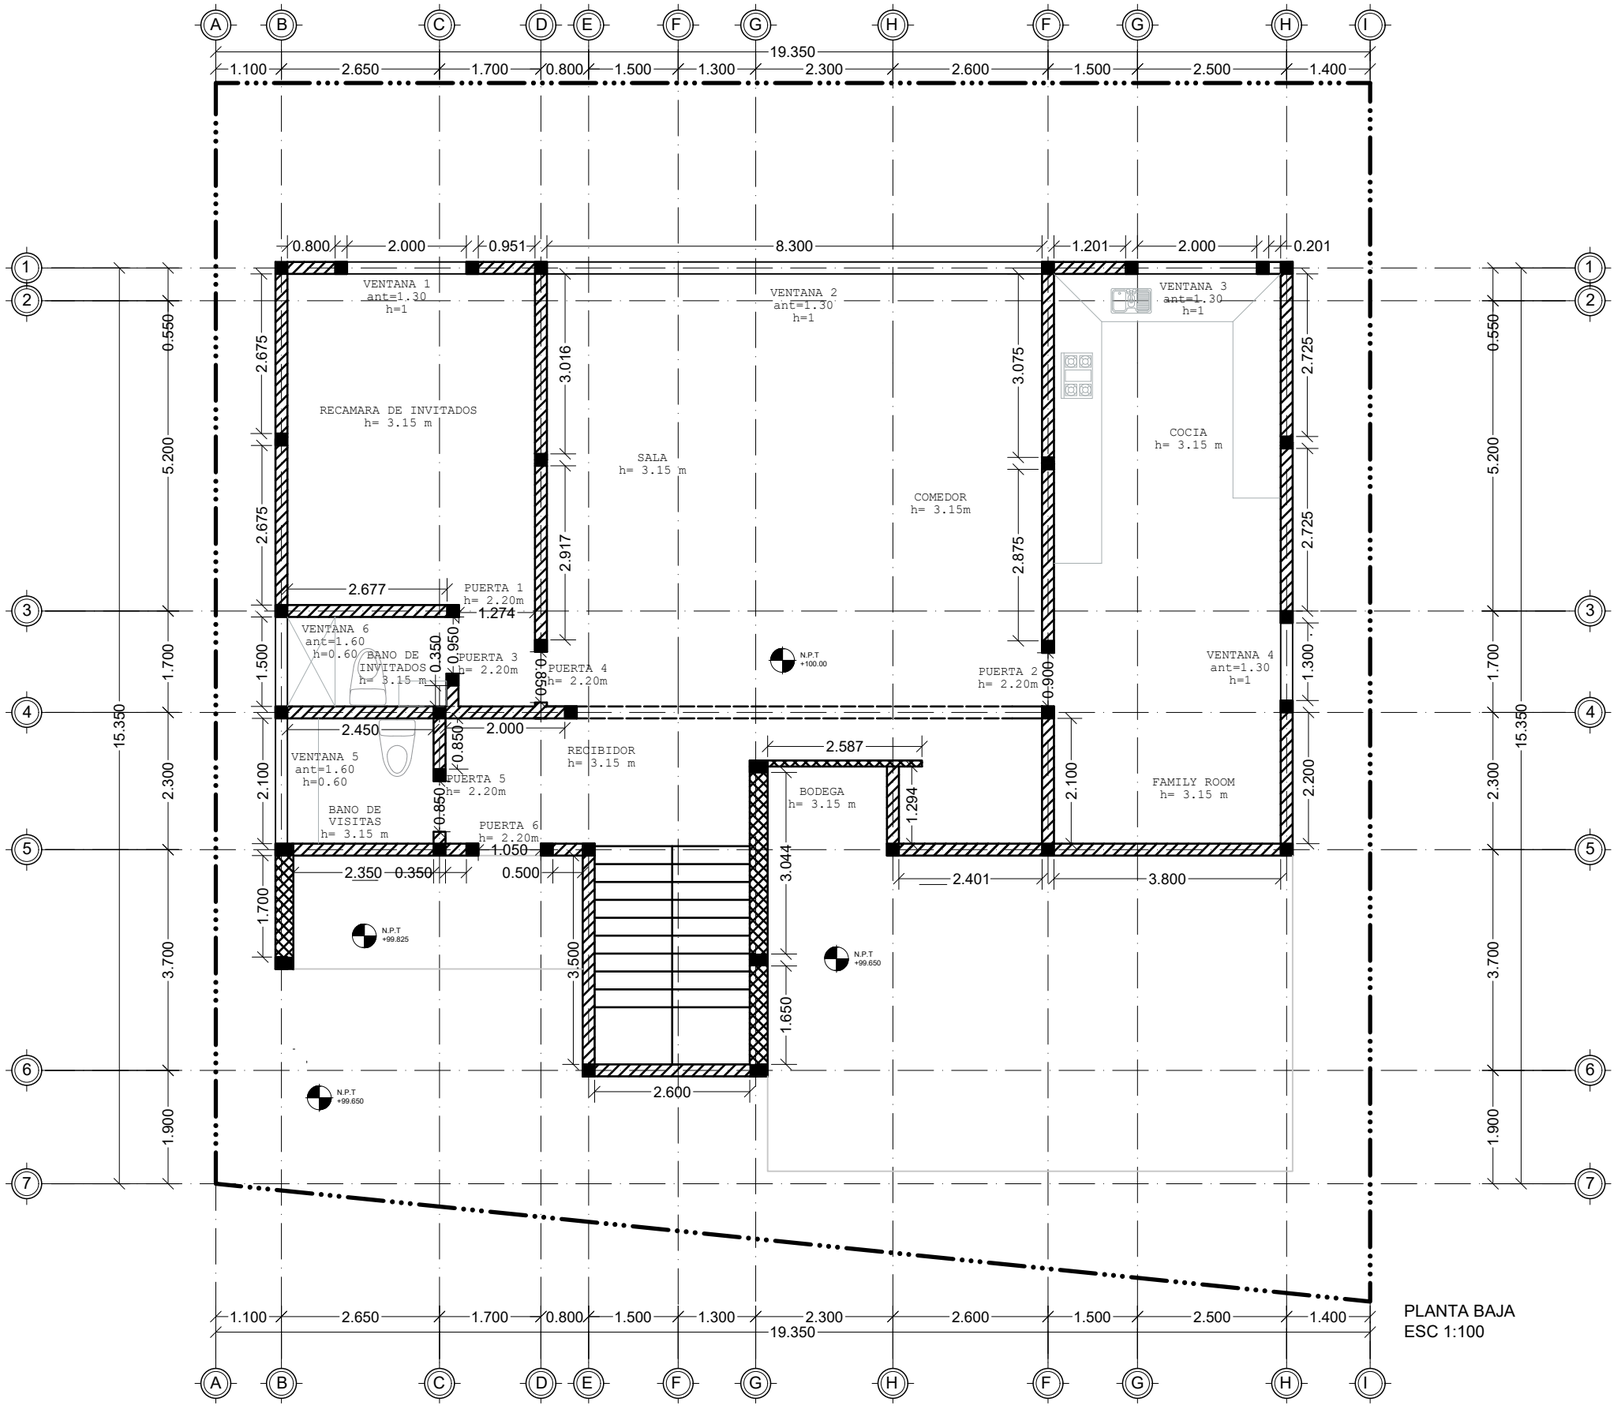

PLANTA BAJA
ESC 1:100

SIMBOLOGIA	CONCEPTO	CANTIDAD
■	CASTILLO DE CONCRETO DE 15 CM POR 15CM	100.80
■	CASTILLO DE CONCRETO DE 15 CM POR 30CM	15.75 m2
	MURO DE TABLAROCA DE 10 CM DE ESPESOR	8.46 m2
	MURO DE BLOCK DE CONCRETO CON 15 CM DE ESPESOR	135.91 m2
	MURO DE BLOCK DE CONCRETO CON 30 CM DE ESPESOR	20.77 m2

UDEM

NOMENCLATURA

S.M.A : SEGUN MUESTRA APROBADA
N.N.T : NIVEL NATURAL DE TERRENO
N.P.T : NIVEL DE PISO TERMINADO
N.I.L : NIVEL INFERIOR DE LOSA
N.S.P : NIVEL SUPERIORE DE PRETIL

REVISIONES

Rev:	Cambios:	Fechas:
A	**DE ACTUALIZA LA PLANTA BAJA**	**14.09.22**

MATERIA: **REPRESENTACIÓN ARQUITECTÓNICA**

ALUMNOS: **DANIELA ELIZONDO MARIN**

DOCENTE: **ARQ. MIGUEL ÁNGEL GARCÍA ESCOBAR**

GRUPO: **JUEVES 7:00 AM**

PLANO: DESPLANTE DE MUROS

DSP-01