


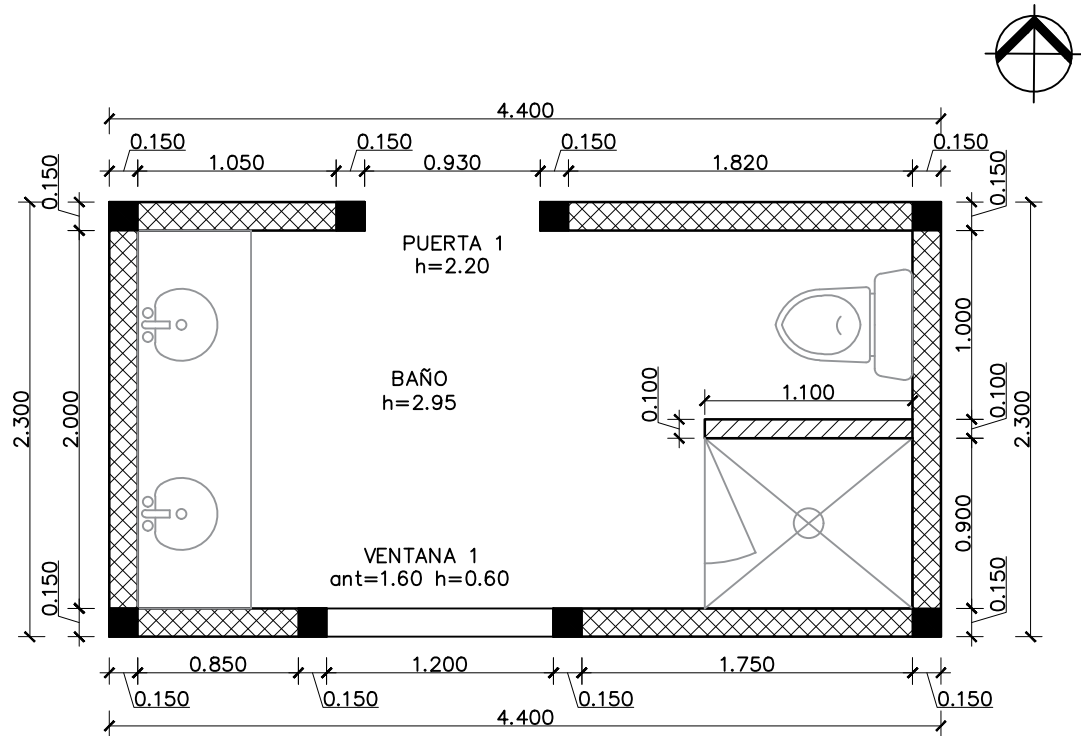

1 PLANTA DESPLANTE DE MUROS
ESCALA 1:40

SIMBOLOGIA	CONCEPTO	CANTIDAD
	MURO DE BLOCK DE CONCRETO DE 15 CM DE ESPESOR	31.4540 m ²
	MURO DE TABLAROCA DE 10 CM DE ESPESOR	3.2450 m ²
	CASTILLO DE CONCRETO DE 15CM X 15CM	8.000 pza / 23.600 m