


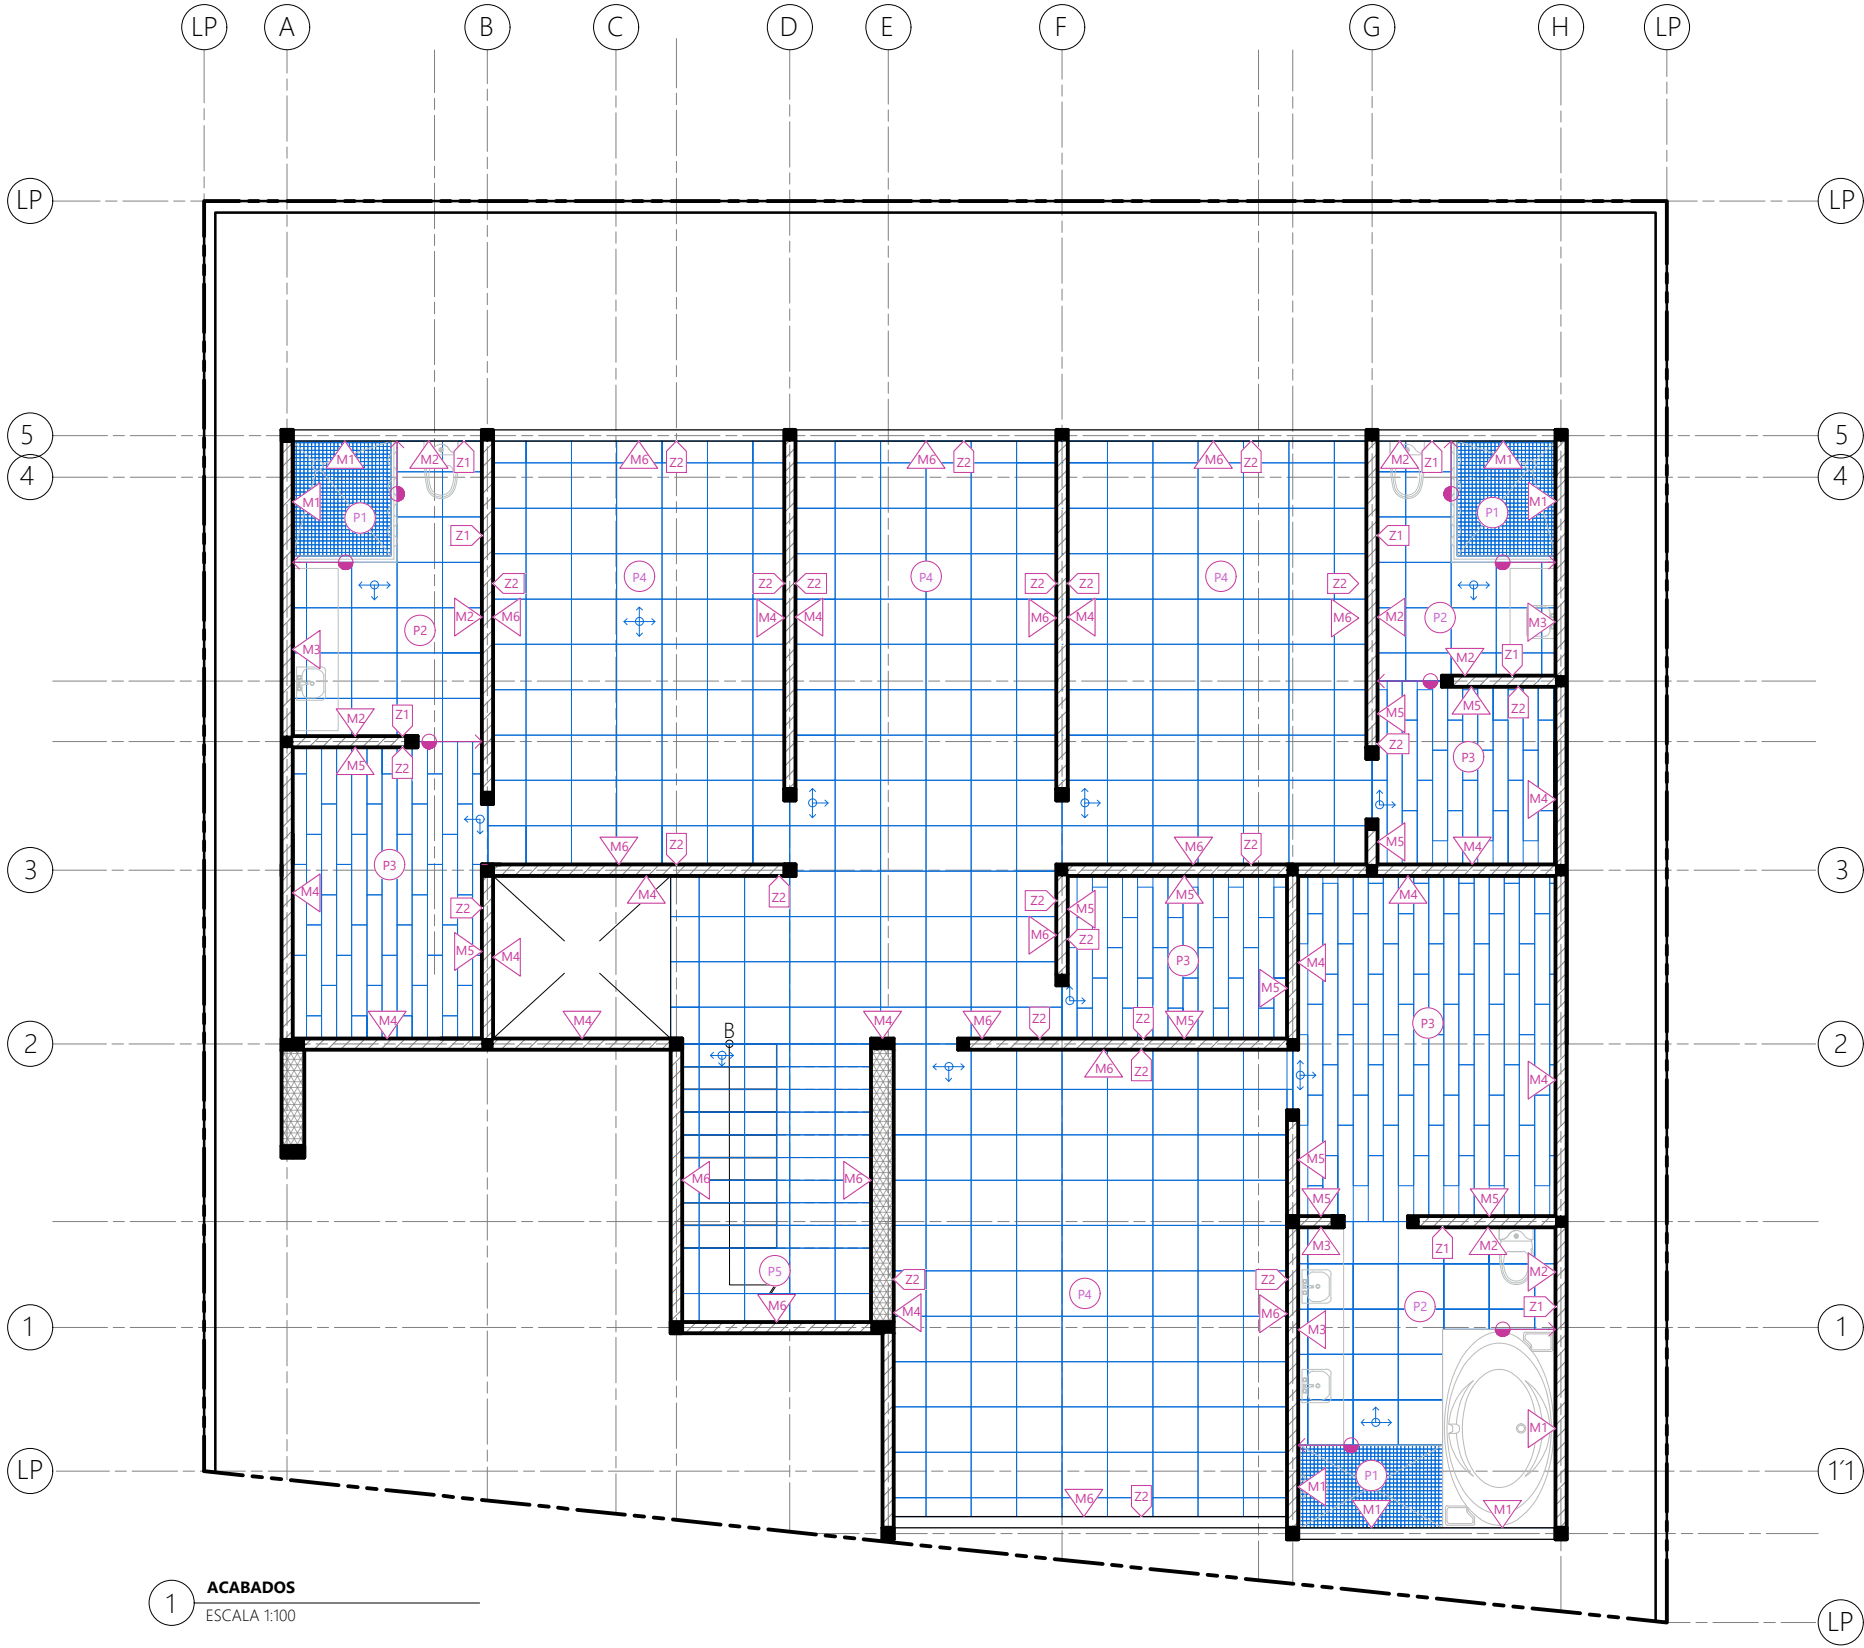

ACABADOS					
SIMB.	TIPO	ACABADO	CONCEPTO	CANTIDAD	IMAGEN
M1	ACABADO BASE	YESO EN MUROS	COLOCACIÓN DE YESO SOBRE MURO DE BLOCK CON ESPESOR DE 1.5CM. MARCA YESO MÁXIMO O SIMILAR. INCLUYE MATERIALES, HERRAMIENTAS, MANO DE OBRA, EQUIPO, Y TODO LO NECESARIO PARA SU CORRECTA INSTALACIÓN.	35.562 m²	
	ACABADO FINAL	MOSAICO CERÁMICO	COLOCACIÓN DE MOSAICO CERÁMICO EN MURO, DE 5CM X 5CM. MARCA DALTILE, MODELO GOLD RUSH BLANCO 5200 O SIMILAR, SMA. COLOCACIÓN A HUESO (2MM DE BOQUILLA). INCLUYE JUNTA, MATERIALES, MANO DE OBRA, HERRAMIENTA Y EQUIPO. Y TODO LO NECESARIO PARA SU CORRECTA EJECUCIÓN.		
M2	ACABADO BASE	YESO EN MUROS	COLOCACIÓN DE YESO SOBRE MURO DE BLOCK CON ESPESOR DE 1.5CM. MARCA YESO MÁXIMO O SIMILAR. INCLUYE MATERIALES, HERRAMIENTAS, MANO DE OBRA, EQUIPO, Y TODO LO NECESARIO PARA SU CORRECTA INSTALACIÓN.	40.105 m²	
	ACABADO FINAL	MURO DE CERÁMICO	COLOCACIÓN DE CERÁMICO EN MURO, DE 60CM X 60CM. MARCA DALTILE, MODELO CANNES COLOR CREMA ZH80 (NO RECTIFICADO), O SIMILAR, SMA. COLOCACIÓN CON BOQUILLA DE 4MM. INCLUYE JUNTA, MATERIALES, MANO DE OBRA, HERRAMIENTA Y EQUIPO. Y TODO LO NECESARIO PARA SU CORRECTA EJECUCIÓN.		
M3	ACABADO BASE	YESO EN MUROS	COLOCACIÓN DE YESO SOBRE MURO DE BLOCK CON ESPESOR DE 1.5CM. MARCA YESO MÁXIMO O SIMILAR. INCLUYE MATERIALES, HERRAMIENTAS, MANO DE OBRA, EQUIPO, Y TODO LO NECESARIO PARA SU CORRECTA INSTALACIÓN.	21.828 m²	
	ACABADO FINAL	MURO DE CERÁMICO	COLOCACIÓN DE CERÁMICO EN MURO, DE 30CM X 45CM. MARCA DALTILE, MODELO AMALIA DALTILE GRIS ZA72 O SIMILAR, SMA. COLOCACIÓN A HUESO (2MM DE BOQUILLA). INCLUYE JUNTA, MATERIALES, MANO DE OBRA, HERRAMIENTA Y EQUIPO. Y TODO LO NECESARIO PARA SU CORRECTA EJECUCIÓN.		
M4	ACABADO BASE	YESO EN MUROS	COLOCACIÓN DE YESO SOBRE MURO DE BLOCK CON ESPESOR DE 1.5CM. MARCA YESO MÁXIMO O SIMILAR. INCLUYE MATERIALES, HERRAMIENTAS, MANO DE OBRA, EQUIPO, Y TODO LO NECESARIO PARA SU CORRECTA INSTALACIÓN.	154.656 m²	
	ACABADO FINAL	PINTURA VERDE	COLOCACIÓN DE PINTURA SOBRE MURO ENYESADO DE PINTURA VINILICA VEGETAL 294-05 A DOS MANOS CON APLICACIÓN DE SELADOR ANTES DE PINTAR. INCLUYE PROTECCIÓN DE PISOS Y MUROS, ANDAMIOS, ESCALERAS, MATERIALES, HERRAMIENTAS, MANO DE OBRA, EQUIPO, Y TODO LO NECESARIO PARA SU CORRECTA EJECUCIÓN.		
M5	ACABADO BASE	YESO EN MUROS	COLOCACIÓN DE YESO SOBRE MURO DE BLOCK CON ESPESOR DE 1.5CM. MARCA YESO MÁXIMO O SIMILAR. INCLUYE MATERIALES, HERRAMIENTAS, MANO DE OBRA, EQUIPO, Y TODO LO NECESARIO PARA SU CORRECTA INSTALACIÓN.	80.313 m²	
	ACABADO FINAL	PINTURA CAFE CLARO	COLOCACIÓN DE PINTURA SOBRE MURO ENYESADO DE PINTURA VINILICA COMEX INSTINTO 272-03 A DOS MANOS CON APLICACIÓN DE SELADOR ANTES DE PINTAR. INCLUYE PROTECCIÓN DE PISOS Y MUROS, ANDAMIOS, ESCALERAS, MATERIALES, HERRAMIENTAS, MANO DE OBRA, EQUIPO, Y TODO LO NECESARIO PARA SU CORRECTA EJECUCIÓN.		
M6	ACABADO BASE	YESO EN MUROS	COLOCACIÓN DE YESO SOBRE MURO DE BLOCK CON ESPESOR DE 1.5CM. MARCA YESO MÁXIMO O SIMILAR. INCLUYE MATERIALES, HERRAMIENTAS, MANO DE OBRA, EQUIPO, Y TODO LO NECESARIO PARA SU CORRECTA INSTALACIÓN.	190.552 m²	
	ACABADO FINAL	PINTURA BEIGE	COLOCACIÓN DE PINTURA SOBRE MURO ENYESADO DE PINTURA VINILICA COMEX MUSEO 276-01 A DOS MANOS CON APLICACIÓN DE SELADOR ANTES DE PINTAR. INCLUYE PROTECCIÓN DE PISOS Y MUROS, ANDAMIOS, ESCALERAS, MATERIALES, HERRAMIENTAS, MANO DE OBRA, EQUIPO, Y TODO LO NECESARIO PARA SU CORRECTA EJECUCIÓN.		
SIMB.	TIPO	ACABADO	CONCEPTO	CANTIDAD	IMAGEN
P1	ACABADO BASE	NIVELACIÓN DE PISO	NIVELACIÓN, LIMPIEZA Y HUMEDAD CORRECTA DEL PISO. INCLUYE MATERIALES, HERRAMIENTAS, MANO DE OBRA Y EQUIPO. Y TODO LO NECESARIO PARA SU CORRECTA EJECUCIÓN.	6.0304 m²	
	ACABADO FINAL	PISO CERÁMICO	COLOCACIÓN DE MOSAICO CERÁMICO EN PISO, DE 5CM X 5CM. MARCA DALTILE, MODELO GOLD RUSH BLANCO 5200 O SIMILAR, SMA. COLOCACIÓN A HUESO (2MM DE BOQUILLA). INCLUYE JUNTA, MATERIALES, MANO DE OBRA, HERRAMIENTA Y EQUIPO. Y TODO LO NECESARIO PARA SU CORRECTA EJECUCIÓN.		
P2	ACABADO BASE	NIVELACIÓN DE PISO	NIVELACIÓN, LIMPIEZA Y HUMEDAD CORRECTA DEL PISO. INCLUYE MATERIALES, HERRAMIENTAS, MANO DE OBRA Y EQUIPO. Y TODO LO NECESARIO PARA SU CORRECTA EJECUCIÓN.	20.3359 m²	
	ACABADO FINAL	PISO CERÁMICO	COLOCACIÓN DE PISO CERÁMICO, DE 60CM X 60CM. MARCA DALTILE, MODELO ARMONIE MARFIL ZH82 (NO RECTIFICADO), O SIMILAR, SMA. COLOCACIÓN CON BOQUILLA DE 4MM. INCLUYE JUNTA, MATERIALES, MANO DE OBRA, HERRAMIENTA Y EQUIPO. Y TODO LO NECESARIO PARA SU CORRECTA EJECUCIÓN.		
P3	ACABADO BASE	NIVELACIÓN DE PISO	NIVELACIÓN, LIMPIEZA Y HUMEDAD CORRECTA DEL PISO. INCLUYE MATERIALES, HERRAMIENTAS, MANO DE OBRA Y EQUIPO. Y TODO LO NECESARIO PARA SU CORRECTA EJECUCIÓN.	37.0868 m²	
	ACABADO FINAL	PISO CERÁMICO	COLOCACIÓN DE PISO CERÁMICO TIPO MADERA, DE 20CM X 120 CM. MARCA CESANTONI, MODELO BLENDWOOD COLOR FUMO, O SIMILAR, SMA. COLOCACIÓN A HUESO (2 MM DE BOQUILLA). INCLUYE JUNTA, MATERIALES, MANO DE OBRA, HERRAMIENTA Y EQUIPO. Y TODO LO NECESARIO PARA SU CORRECTA EJECUCIÓN.		
P4	ACABADO BASE	NIVELACIÓN DE PISO	NIVELACIÓN, LIMPIEZA Y HUMEDAD CORRECTA DEL PISO. INCLUYE MATERIALES, HERRAMIENTAS, MANO DE OBRA Y EQUIPO. Y TODO LO NECESARIO PARA SU CORRECTA EJECUCIÓN.	107.3909 m²	
	ACABADO FINAL	PISO CERÁMICO	COLOCACIÓN DE PISO CERÁMICO, DE 60CM X 60CM. MARCA CESANTONI, MODELO SANTORINI MONOCOLOR (RECTIFICADO), O SIMILAR, SMA. COLOCACIÓN CON BOQUILLA DE 4MM. INCLUYE JUNTA, MATERIALES, MANO DE OBRA, HERRAMIENTA Y EQUIPO. Y TODO LO NECESARIO PARA SU CORRECTA EJECUCIÓN.		
P5	ACABADO BASE	NIVELACIÓN DE PISO	NIVELACIÓN, LIMPIEZA Y HUMEDAD CORRECTA DEL PISO. INCLUYE MATERIALES, HERRAMIENTAS, MANO DE OBRA Y EQUIPO. Y TODO LO NECESARIO PARA SU CORRECTA EJECUCIÓN.	9.1875 m²	
	ACABADO FINAL	PISO CERÁMICO	COLOCACIÓN DE PISO CERÁMICO, DE 60CM X 60CM. MARCA DALTILE, MODELO EXCHO LIGHT GRAY ZEK1, O SIMILAR, SMA. COLOCACIÓN A HUESO (2MM DE BOQUILLA). INCLUYE JUNTA, MATERIALES, MANO DE OBRA, HERRAMIENTA Y EQUIPO. Y TODO LO NECESARIO PARA SU CORRECTA EJECUCIÓN.		
SIMB.	TIPO	ACABADO	CONCEPTO	CANTIDAD	IMAGEN
Z1	ACABADO FINAL	ZOCLO DE ALUMINIO	COLOCACIÓN DE ZOCLO DE ALUMINIO SOBRE ACABADO DE YESO EN MUROS, DE 6 CM X 240 CM. MARCA INDEX INTERNACIONAL COLOR BRUSH MATE PLATA. INCLUYE MATERIALES, MANO DE OBRA, HERRAMIENTA Y EQUIPO Y TODO LO NECESARIO PARA SU CORRECTA EJECUCIÓN.	15.688 m	
Z2	ACABADO FINAL	ZOCLO DE MADERA	COLOCACIÓN DE ZOCLO DE MADERA SOBRE ACABADO DE YESO EN MUROS, DE 5.8CM X 240CM. MARCA TERZA COLOR GRIS. INCLUYE MATERIALES, MANO DE OBRA, HERRAMIENTA Y EQUIPO Y TODO LO NECESARIO PARA SU CORRECTA EJECUCIÓN.	88.665 m	