
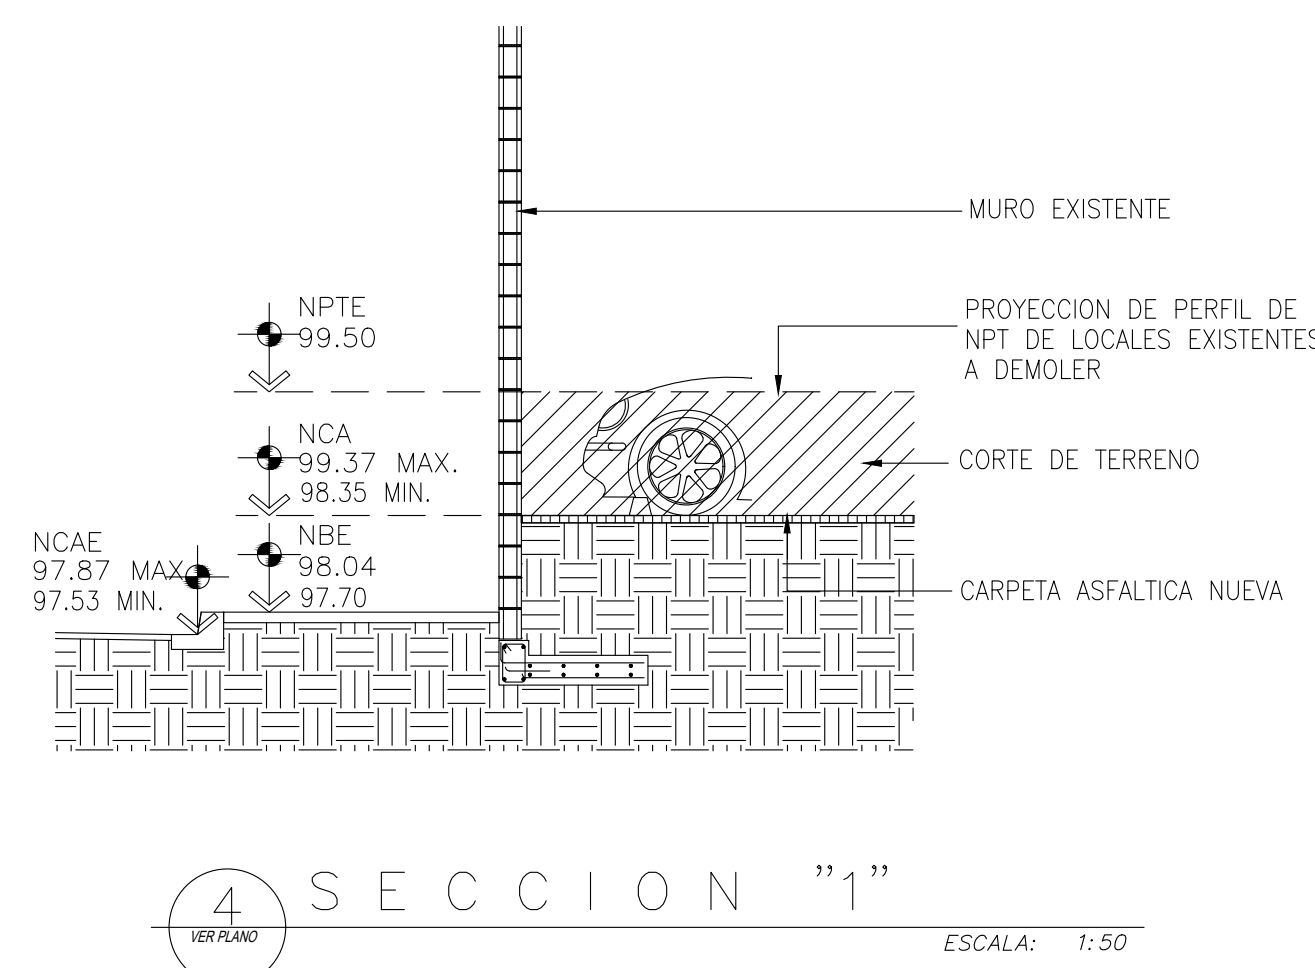


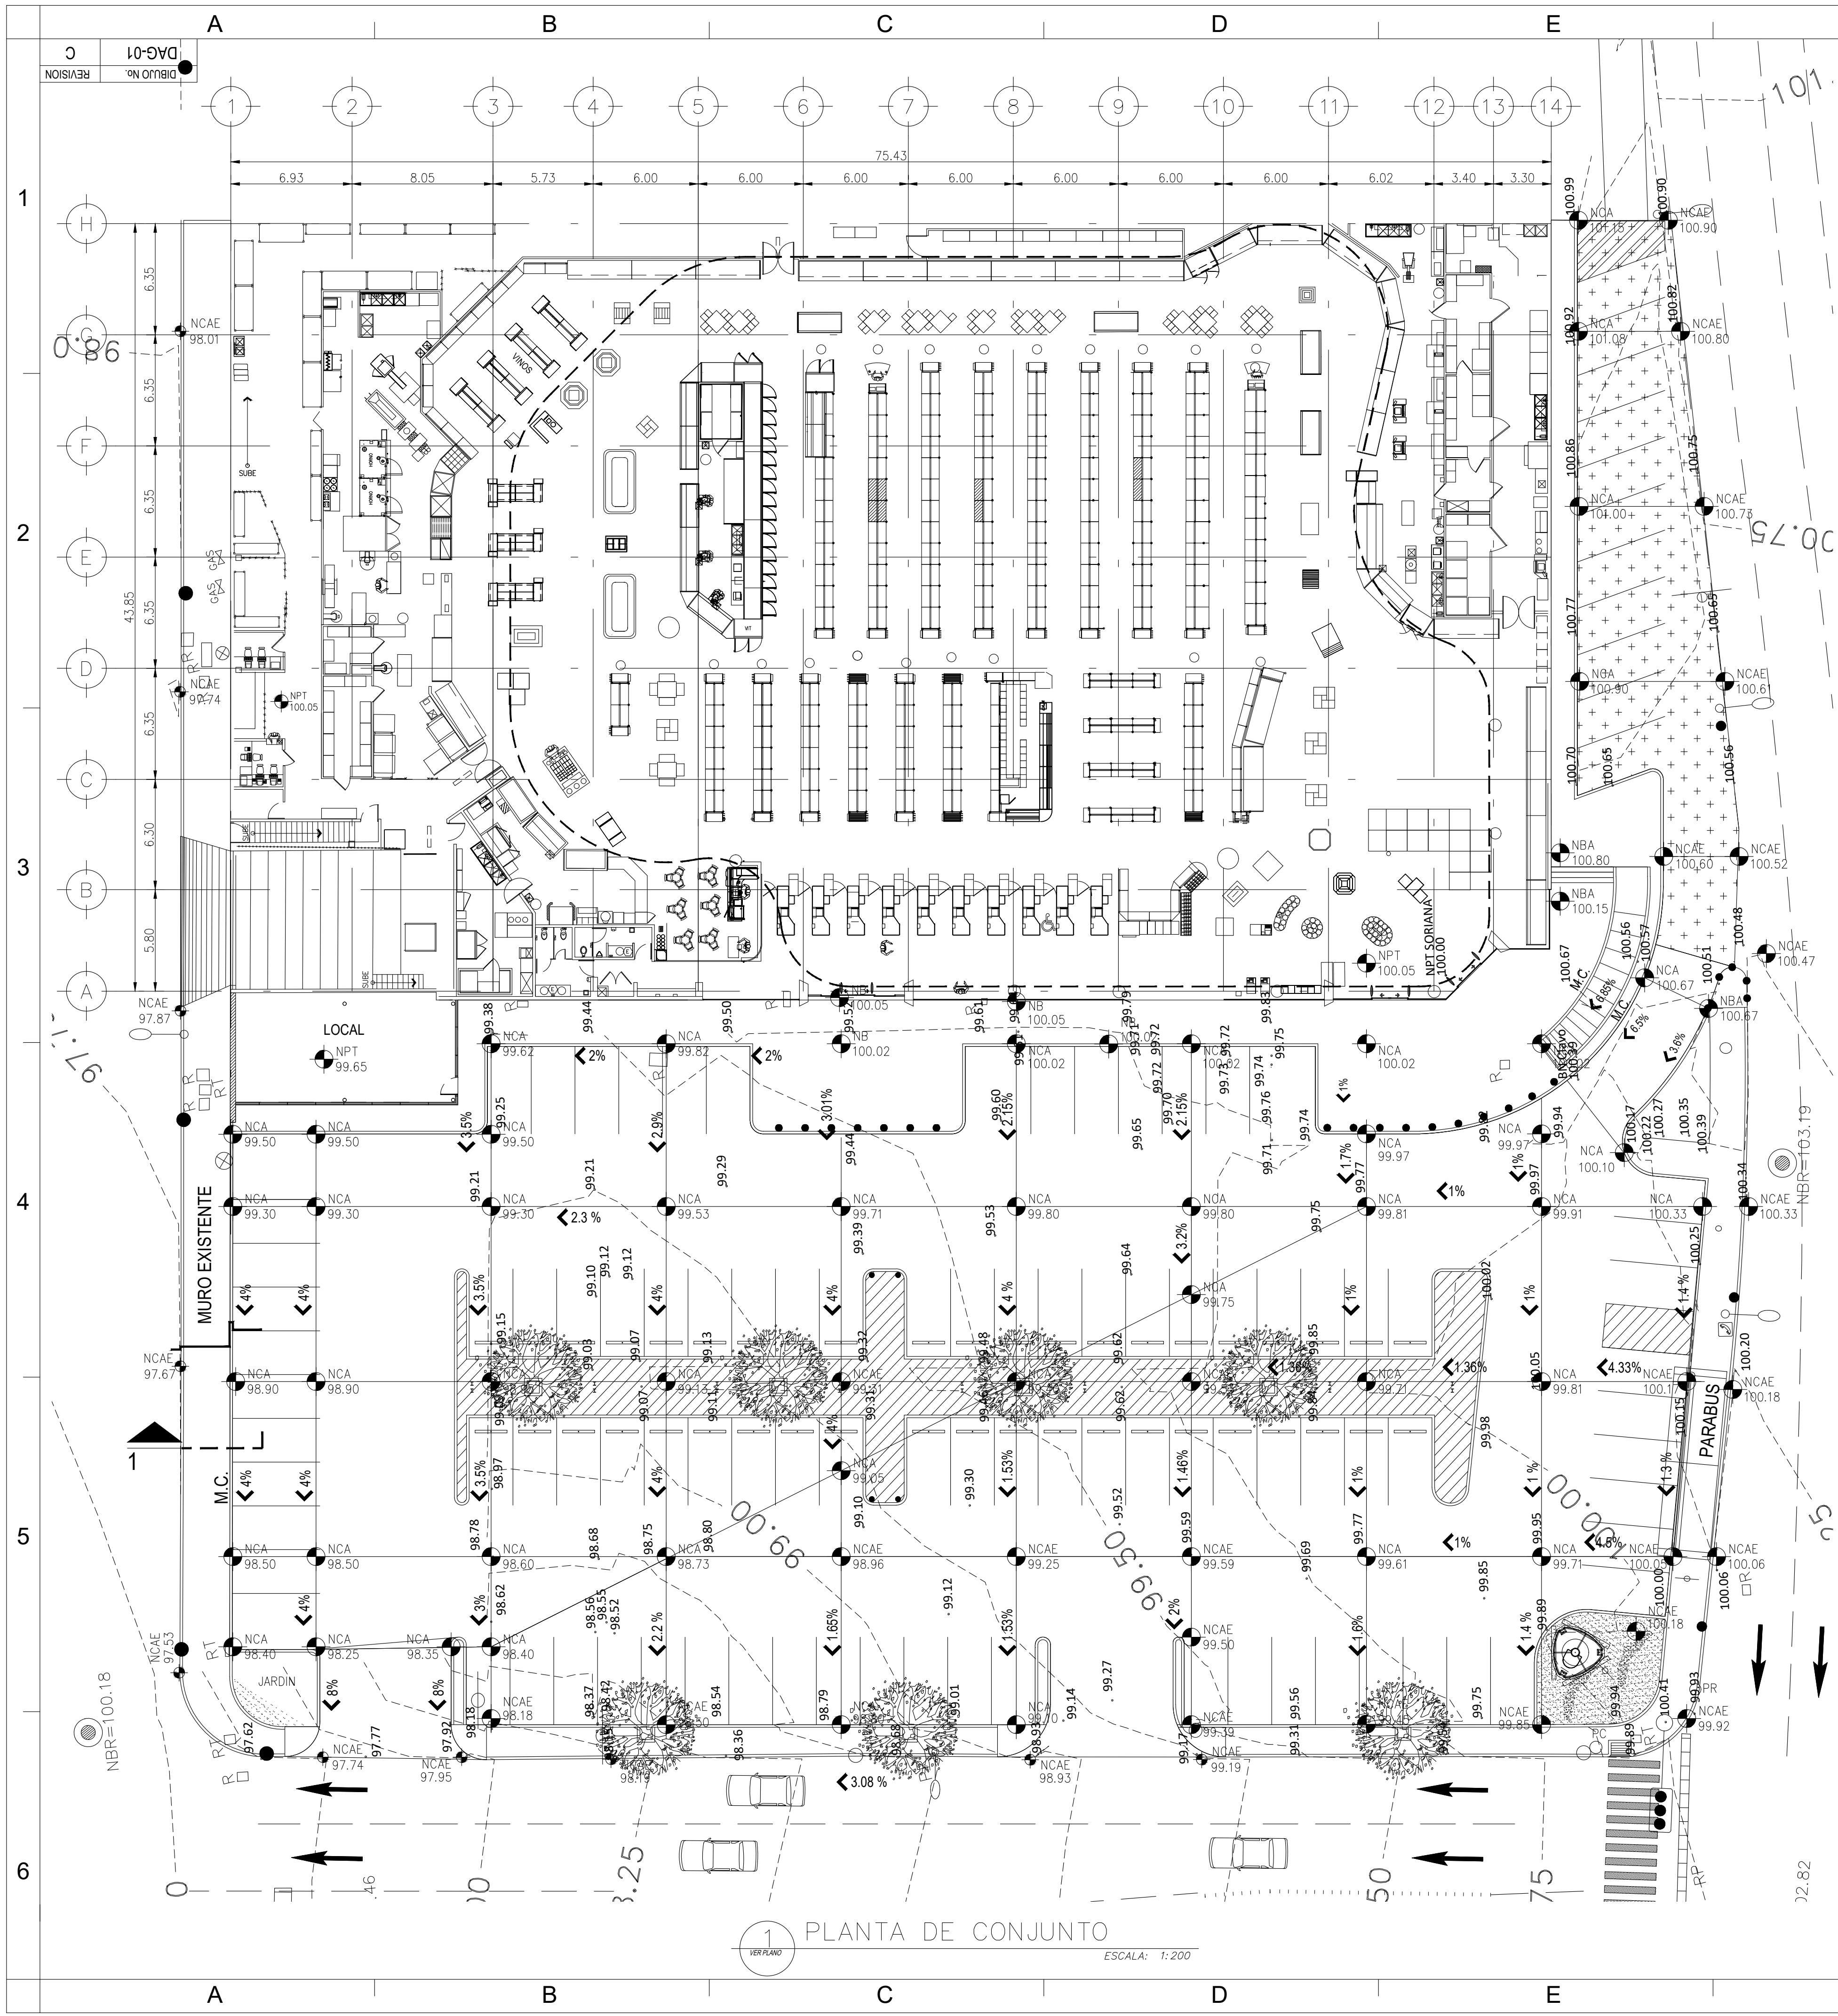

ESTE PLANO CONTIENE INFORMACION CONFIDENCIAL. PROPIEDAD DE CONSTRUCTORA PASVOR S.A. DE C.V. Y NO PODRA SER UTILIZADO SIN AUTORIZACION. QUEDA PROHIBIDA Y SUJETA A DEMANDA LA PUBLICACION PARCIAL O TOTAL DE ESTE DOCUMENTO POR CUALQUIER MEDIO IMPRESO O ELECTRONICO.

SIMBOLOGIA

- AREA POR RENIVELAR
- BANQUETA POR RENIVELAR
- AREA POR RECARPETEAR

NOMENCLATURA

- NPT NIVEL DE PISO TERMINADO
- NCA NIVEL DE CARPETA
- NCAE NIVEL DE CARPETA
- NB NIVEL DE BANQUETA
- NBE NIVEL DE BANQUETA EXISTENTE
- NSL NIVEL SUPERIOR DE LOSA
- MC NIVEL SUPERIOR DE LOSA

NOTAS GENERALES

- 1.-LAS COTAS RIGEN SOBRE EL DIBUJO NO TOMAR MEDIDAS A ESCALA.
- 2.-ESTE PLANO ES EXCLUSIVO PARA LO QUE IND. SU CONTENIDO.
- 3.-ANTES DE PROCEDER AL SUMINISTRO Y FABRIC. DE CUALQUIER ELEMENTO VERIFICAR LAS MEDIDAS FISICAS REALES, PROPORCIONAR MUESTRAS DE MATERIALES, COLORES, ACABADOS.
- 4.-DE EXISTIR ALGUNA DISCREPANCIA ENTRE EL DISEÑO O ESPECIFICACIONES QUE INDIQUE EL PLANO Y LA OBRA, DEBERA NOTIFICARSE AL DPTO. DE PROYECTOS.
- 5.-LAS COTAS Y LOS NIVELES ESTAN INDICADOS EN METROS

DEPARTAMENTO DE PROYECTOS

REVISIONES

REV.	FECHA	DESCRIPCION
A	04-Ene-11	EMITIDO PARA REVISION
B	11-Ene-11	SE ACTUALIZA CON REV-1 DE LAY OUT Y CON REV- E DE CONJUNTO
C	25-MAR-11	SE ACTUALIZA SEGUN REV-H DE CONJUNTO

REVISÓ:
AUTORIZÓ:
PROYECTO: SUPER "MARNE"

UBICACION: SAN PEDRO GARZA GARCIA, N. L.

DESCRIPCION: PLANTA DE NIVELES TERMINADOS

ESCALA	LAYOUT REV.	DETERMINANTE	DIBUJO NO.	REVISION
1:200	2	346	DAG-01	C